

REGIONE AUTONOMA
FRIULI-VENEZIA GIULIA

DIREZIONE REGIONALE
DELLA VIABILITA' E
DEI TRASPORTI

L.R. 14/08/1987, n.22

CONSORZIO PER LO SVILUPPO INDUSTRIALE DELLA ZONA DELL'AUSSA-CORNO

ENTE DI DIRITTO PUBBLICO ISTITUITO CON LEGGE 06/07/1964 n° 633

VARIANTE N. 3
AL PIANO REGOLATORE DI PORTO NOGARÒ
VARIANTE GENERALE BACINO MARGRETH

DATA: NOVEMBRE 2001

TERRATEST SRL RONCHI DEI LEGIONARI (GO) VIA BUGATTO, 2 TEL. 0481/474891 FAX 0481/474838


DOTT. ARCH. RUDI ZONCH

DOTT. ARCH. ROBERTO SIMEON

DOTT. ING. REMO LIVONI

COLLABORAZIONE ESTERNA

DOTT. ARCH. VITTORINO PETIZIOL - LATISANA (UD)

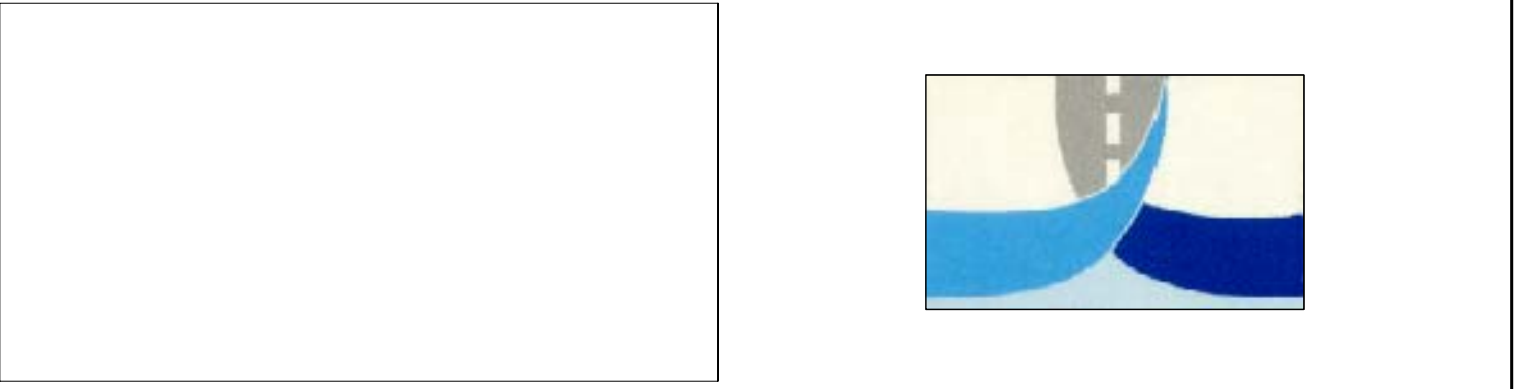

TAV.A.2

INQUADRAMENTO STRUTTURALE ALLA
SCALA LOCALE

SCALA 1/25.000

LEGENDA

ZONE PORTUALI

ZONE INDUSTRIALI

AMBITO DI VARIANTE

ALTRE ZONE PORTUALI CON P.R.P. ADOTTATO

ALTRE ZONE PORTUALI CON P.R.P. VIGENTE

DEPURATORE CON CONDOTTA DI SCARICO A MARE

AMBITI DI TUTELA

LAGUNA

AREE DI VALORE NATURALISTICO (L.R. n. 42 del 30.09.1996)

LIMITE ZIAC

CANALI NAVIGABILI

ELETTRODOTTI PRINCIPALI

VIABILITA'

DI INTERESSE REGIONALE

LINEA FERROVIARIA