CONSORZIO DI SVILUPPO ECONOMICO DEL FRIULI
Via Cussignacco, 5 - 33100 UDINE - Tel. 0432 506285 - e-mail: info@cosef.fvg.it - web: www.cosef.fvg.it

REGIONE AUTONOMA FRIULI VENEZIA GIULIA

PIANO TERRITORIALE INFRAREGIONALE

COSEF

ART. 14 L.R. 23 FEBBRAIO 2007, N.5

tavola

10

AMBITO DELLA Z.I.U.

Udine - Pavia di Udine - Pozzuolo del Friuli

VARIANTE N.9

Arretramenti

data
aprile 2024

Planimetria: scala 1:10.000 - sezioni tipo: scala 1:500

Variante approvata con Decreto del Presidente della Regione n.042/Pres. del 14 aprile 2025.

UFFICIO PIANIFICAZIONE E ASSETTO DEL TERRITORIO

Progettista:
dott. arch. Bruna Flora

Collaboratore:
dott. pian. Daniele Orzan

Comune di Udine

Comune di Pradamano

Comune di Pozzuolo del Friuli

Comune di Pavia di Udine

- Limite P.T.I.
- Limiti amministrativi comunali
- Aree produttive
- Viabilità di supporto strutturale
- Viabilità di servizio
- Viabilità di collegamento locale
- n° n° Sezioni tipo

Planimetria generale arretramenti - scala 1:10.000

1. SEZIONI TIPO RIFERITE A: VIABILITÀ DI SUPPORTO STRUTTURALE

Sezione 1 - 1

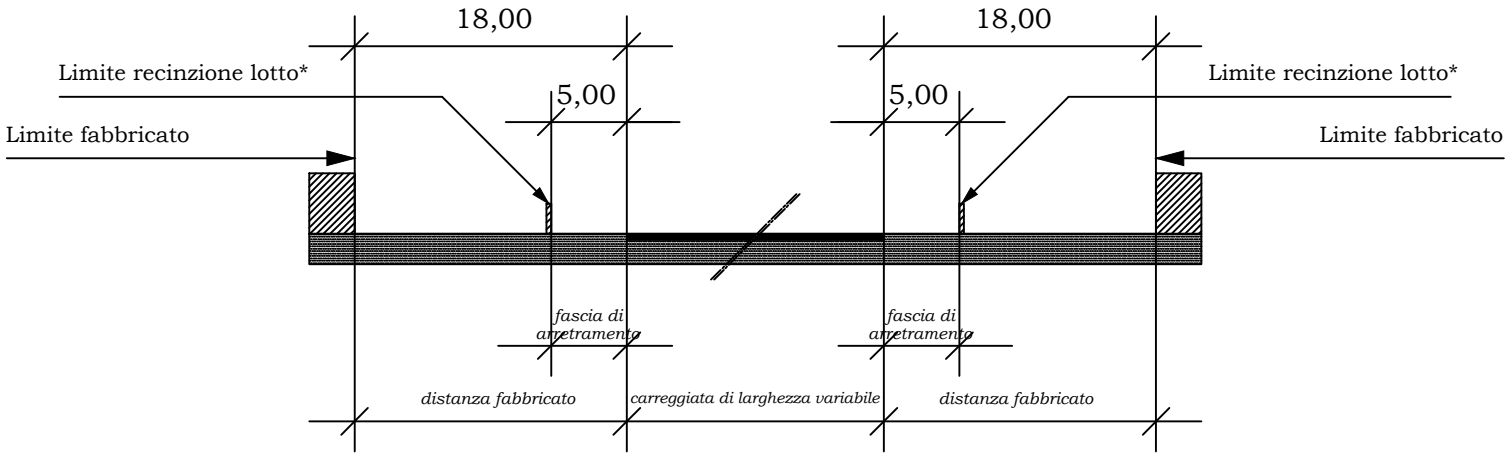

n.b.: Nella determinazione delle distanze minime restano fatte salve le preesistenze.
Le misure sono espresse in metri.

* Salvo previsioni di infrastrutture ciclabili o ciclopedonali

1.1 SEZIONI TIPO RIFERITE A: VIABILITÀ DI SUPPORTO STRUTTURALE

Sezione 2 - 2

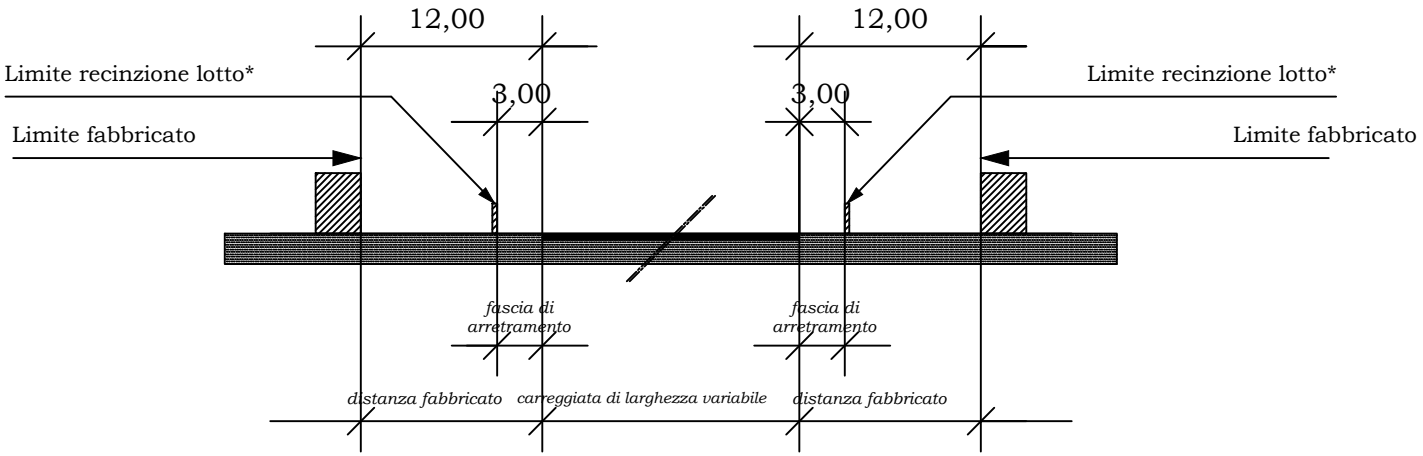

n.b.: Nella determinazione delle distanze minime restano fatte salve le preesistenze.
Le misure sono espresse in metri.

* Salvo previsioni di infrastrutture ciclabili o ciclopedonali

2. SEZIONI TIPO RIFERITE A: VIABILITÀ DI SERVIZIO

Sezione 3 - 3

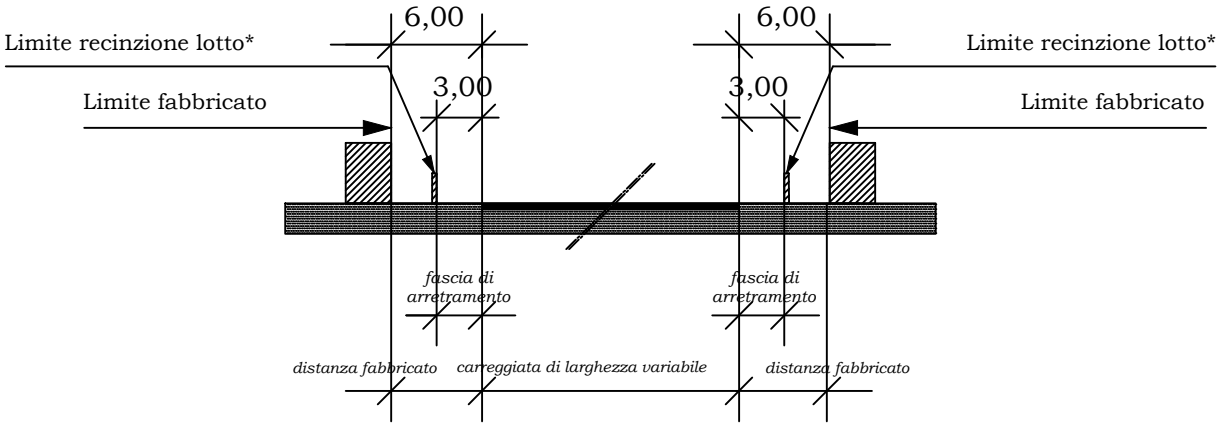

Sezione 4 - 4

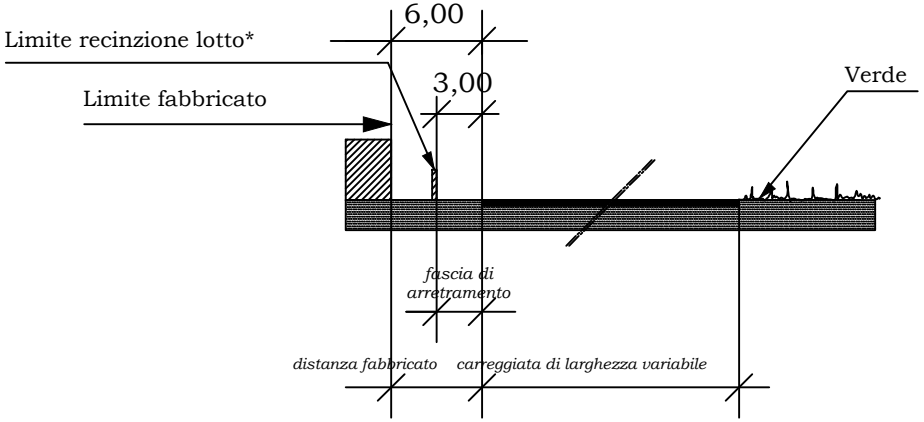

n.b.: Nella determinazione delle distanze minime restano fatte salve le preesistenze.
Le misure sono espresse in metri.

* Salvo previsioni di infrastrutture ciclabili o ciclopedonali

2.1 SEZIONI TIPO RIFERITE A: VIABILITÀ DI SERVIZIO

Sezione 5 - 5

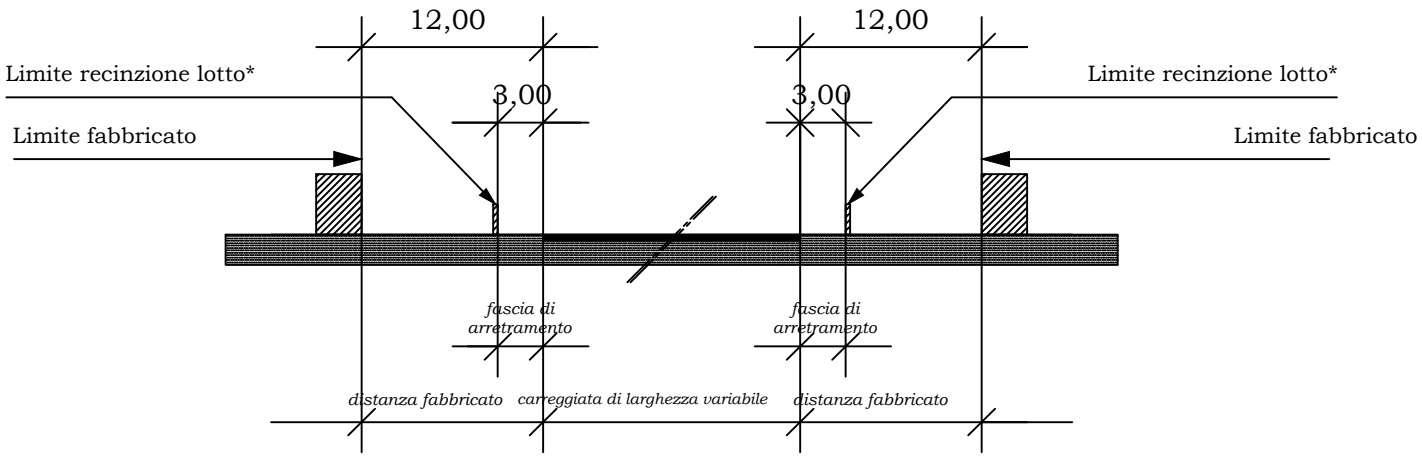

n.b.: Nella determinazione delle distanze minime restano fatte salve le preesistenze.
Le misure sono espresse in metri.

* Salvo previsioni di infrastrutture ciclabili o ciclopedonali

2.2 SEZIONI TIPO RIFERITE A: VIABILITÀ DI SERVIZIO

Sezione 6 - 6

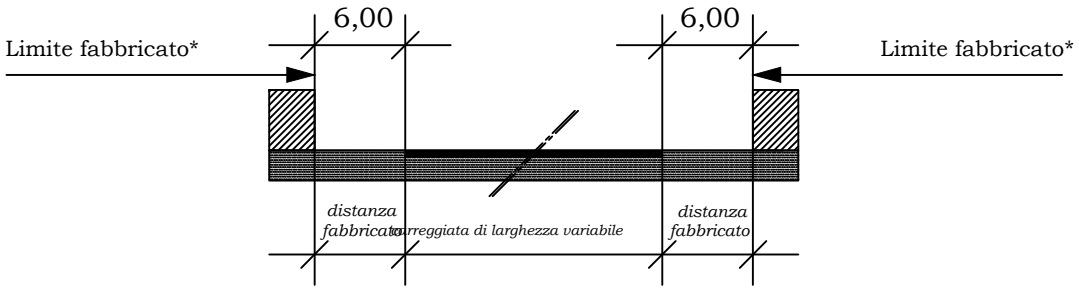

Sezione 6' - 6'

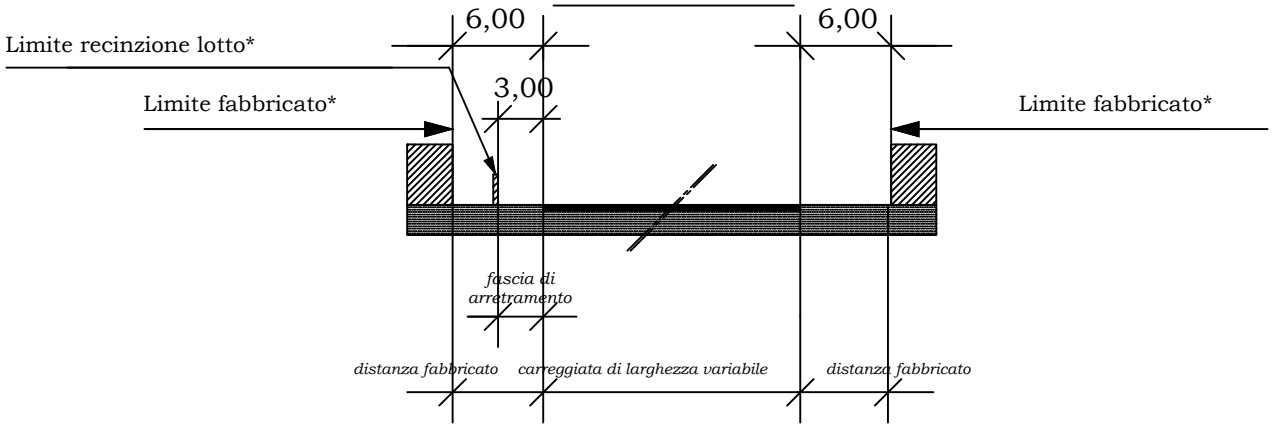

n.b.: Nella determinazione delle distanze minime restano fatte salve le preesistenze.
Le misure sono espresse in metri.

* Salvo previsioni di infrastrutture ciclabili o ciclopedonali

2.3 SEZIONI TIPO RIFERITE A: VIABILITÀ DI SERVIZIO

Sezione 8 - 8

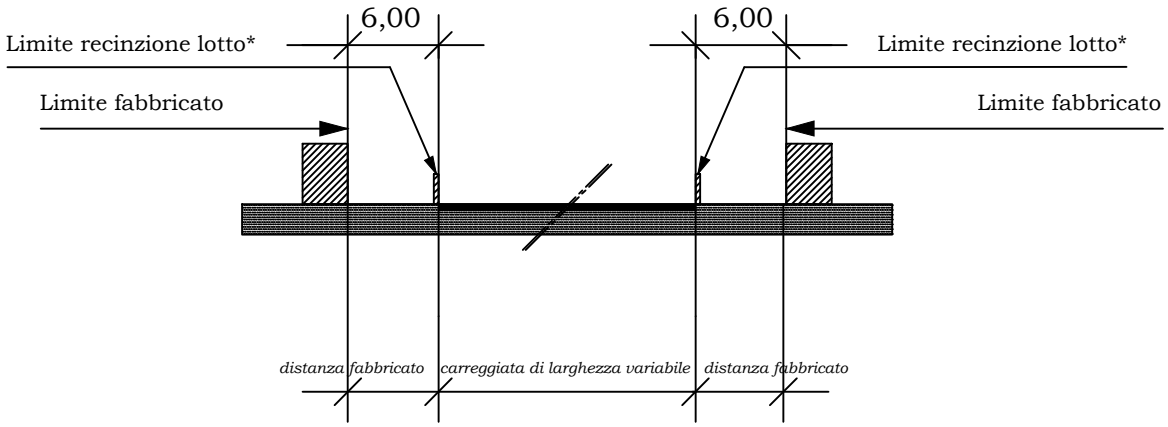

n.b.: Nella determinazione delle distanze minime restano fatte salve le preesistenze.
Le misure sono espresse in metri.

* Salvo previsioni di infrastrutture ciclabili o ciclopedonali

2.4 SEZIONI TIPO RIFERITE A: VIABILITÀ DI SERVIZIO

Sezione 10 - 10

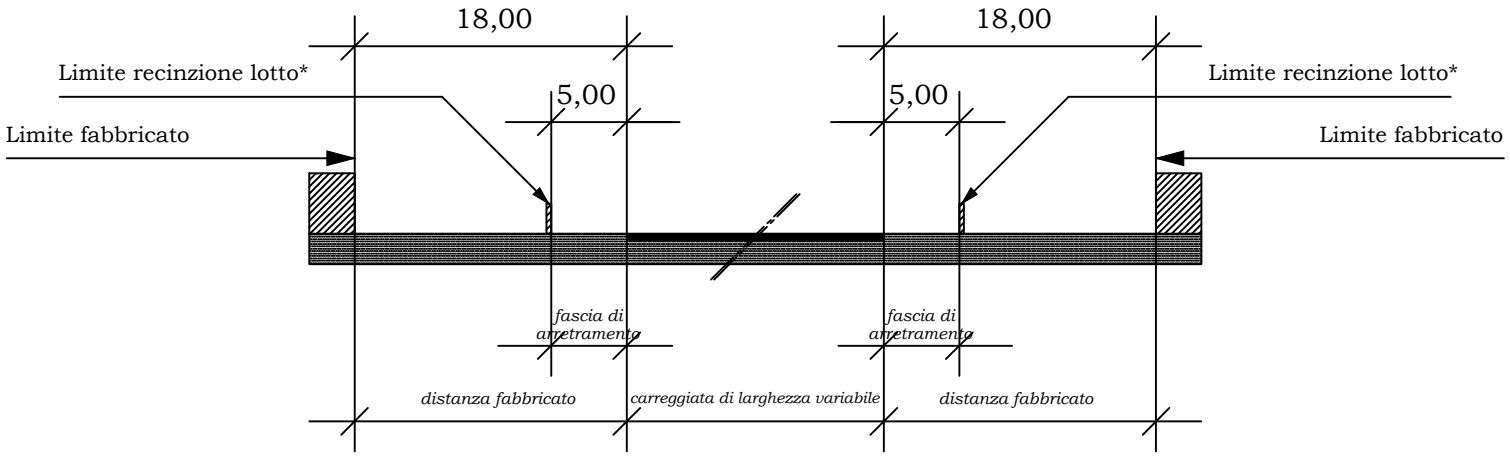

n.b.: Nella determinazione delle distanze minime restano fatte salve le preesistenze.
Le misure sono espresse in metri.

* Salvo previsioni di infrastrutture ciclabili o ciclopedonali
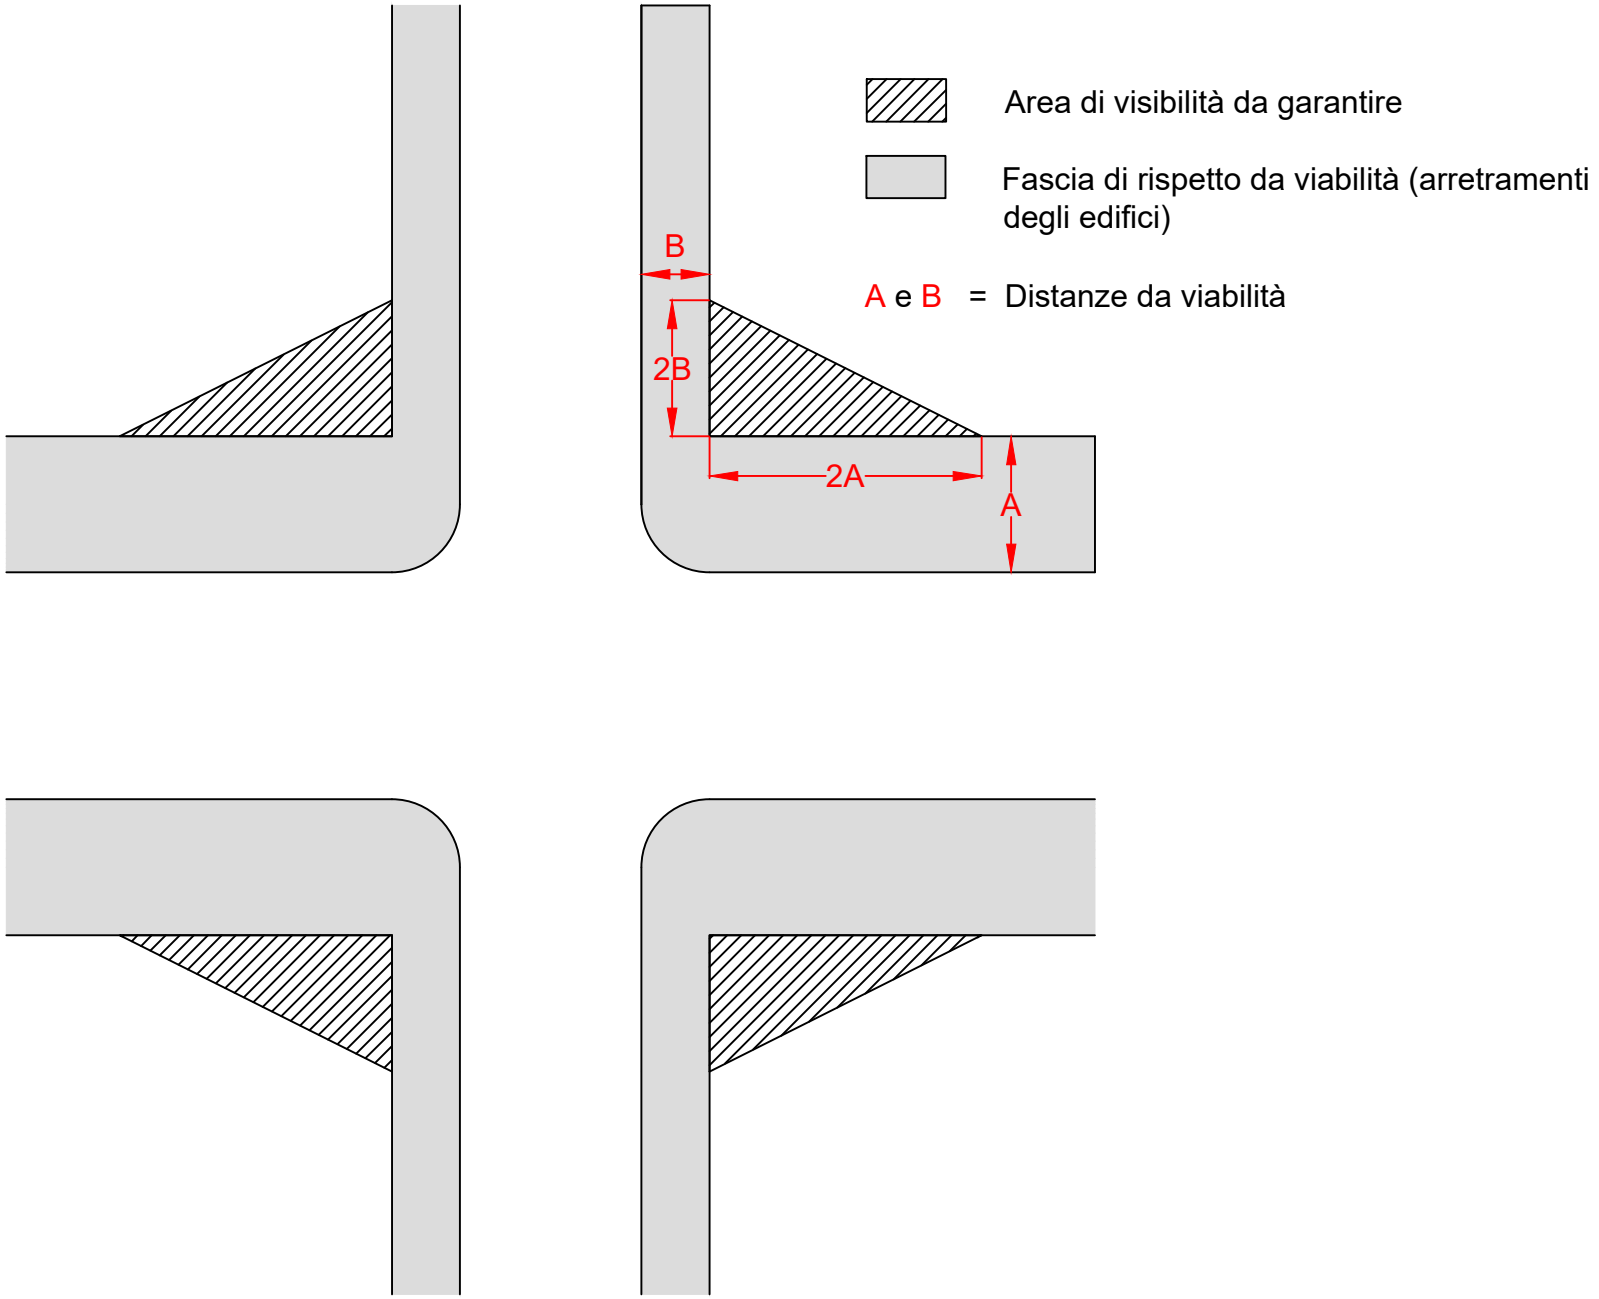
SCHEMA ESEMPLIFICATIVO PER LA DETERMINAZIONE DELL'AREA DI VISIBILITA' DELLE INTERSEZIONI (Codice della Strada, art..18.c.2)