


Legenda

-  Limite di P.T.I.
-  Confine di foglio catastale
-  N° identificativo dell'iniziativa (per la descrizione si veda All.5)
-  N° mappale

Destinazione d'uso delle iniziative

-  Zona per insediamenti artigianali/industriali
-  Area per impianti tecnologici
-  Verde pubblico attrezzato e di connettivo
-  Elementi naturalistici-paesaggistici-morfologici di previsione
-  Aree idonee per invasi e accumuli
-  Viabilità ciclabile e pedonale
-  Rete drenante superficiale

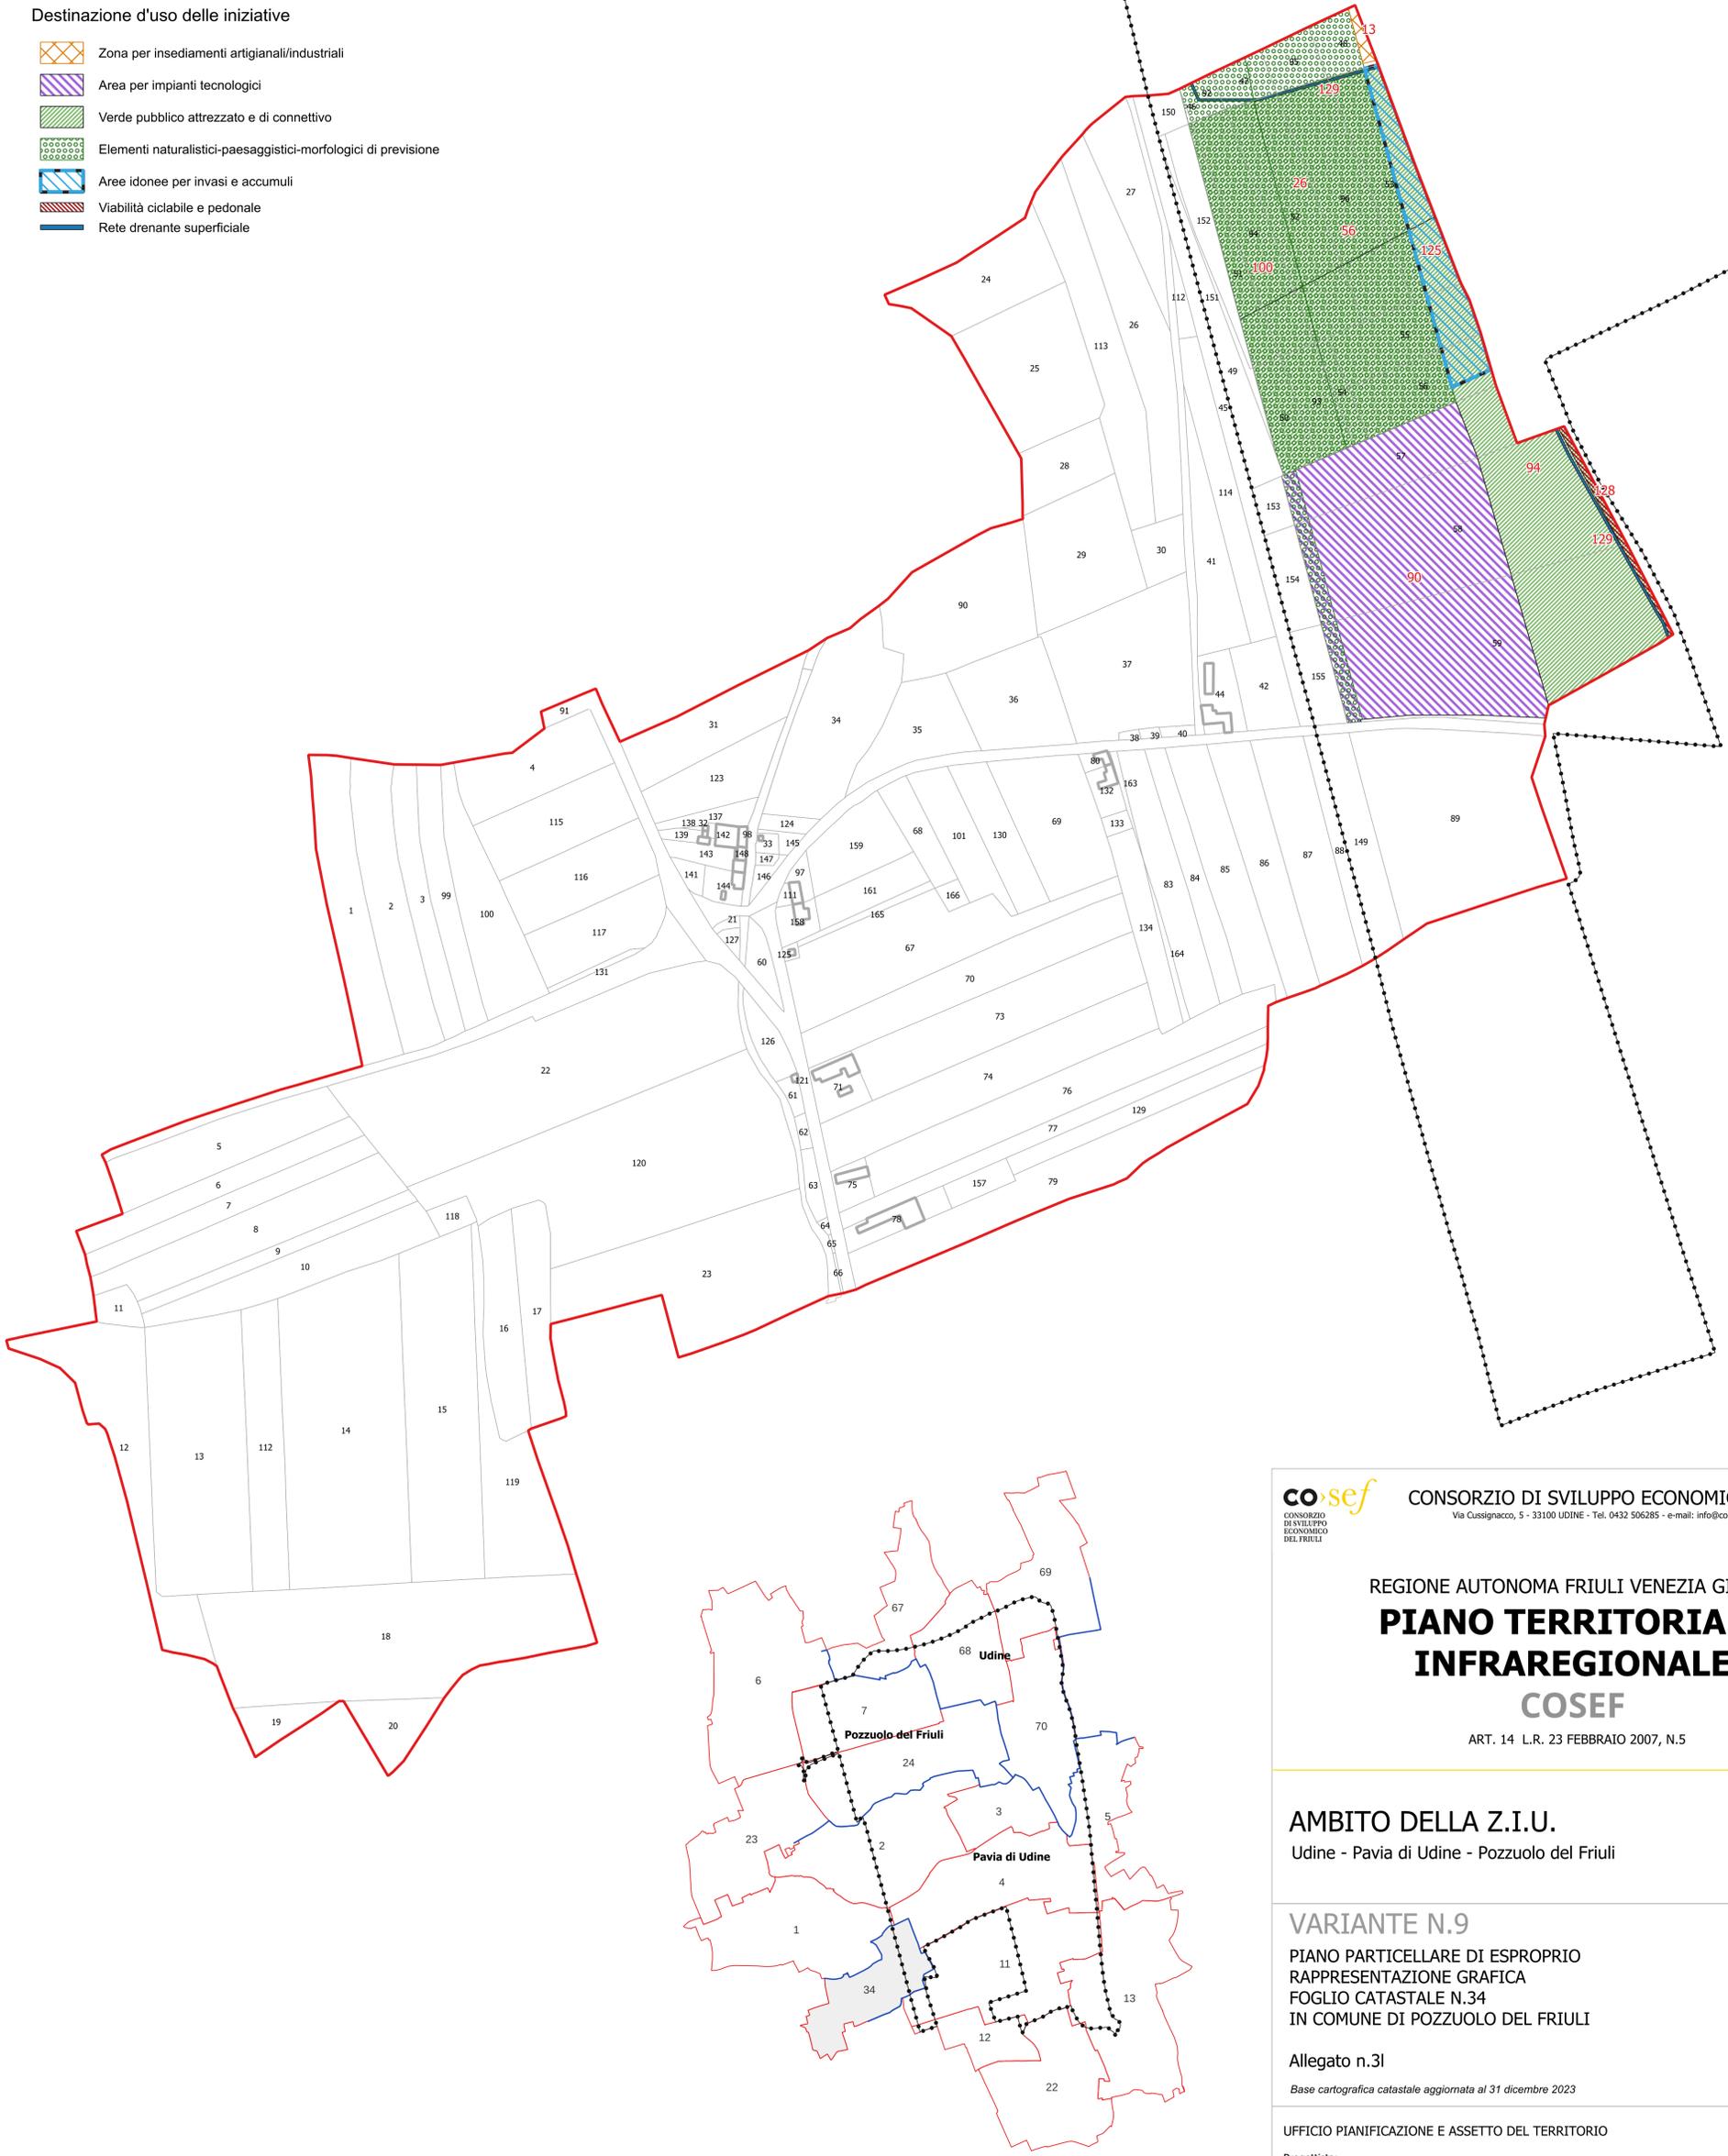

COsef CONSORZIO DI SVILUPPO ECONOMICO DEL FRIULI
CONSORZIO DI SVILUPPO ECONOMICO DEL FRIULI
 Via Cussignacco, 5 - 33100 UDINE - Tel. 0432 506285 - e-mail: info@cofef.fvg.it - web: www.cosef.fvg.it

REGIONE AUTONOMA FRIULI VENEZIA GIULIA
**PIANO TERRITORIALE
 INFRAREGIONALE
 COSEF**
 ART. 14 L.R. 23 FEBBRAIO 2007, N.5

AMBITO DELLA Z.I.U.
 Udine - Pavia di Udine - Pozzuolo del Friuli

VARIANTE N.9
 PIANO PARTICELLARE DI ESPROPRIO
 RAPPRESENTAZIONE GRAFICA
 FOGLIO CATASTALE N.34
 IN COMUNE DI POZZUOLO DEL FRIULI

Allegato n.31

Base cartografica catastale aggiornata al 31 dicembre 2023

UFFICIO PIANIFICAZIONE E ASSETTO DEL TERRITORIO

Progettista:
 dott. arch. Bruna Flora

Collaboratore:
 dott. plan. Daniele Orzan

Variante approvata con Decreto del Presidente della Regione n.042/Pres. del 14 aprile 2025.

scala 1:2.000
 data aprile 2024

