

Legenda


- Limite di P.T.I.
- Confine di foglio catastale
- n°

N° identificativo dell'iniziativa
(per la descrizione si veda All.5)
- n°

N° mappale
- Superfici oggetto di esproprio
- Roggia di Palma

Destinazione d'uso delle iniziative

- Zona per insediamenti industriali
- Zona per insediamenti artigianali/industriali
- Nuclei edilizi preesistenti
- Verde pubblico attrezzato e di connettivo
- Elementi naturalistici-paesaggistici-morfologici di previsione
- Viabilità di servizio
- Viabilità ciclabile e pedonale
- Rete drenante superficiale

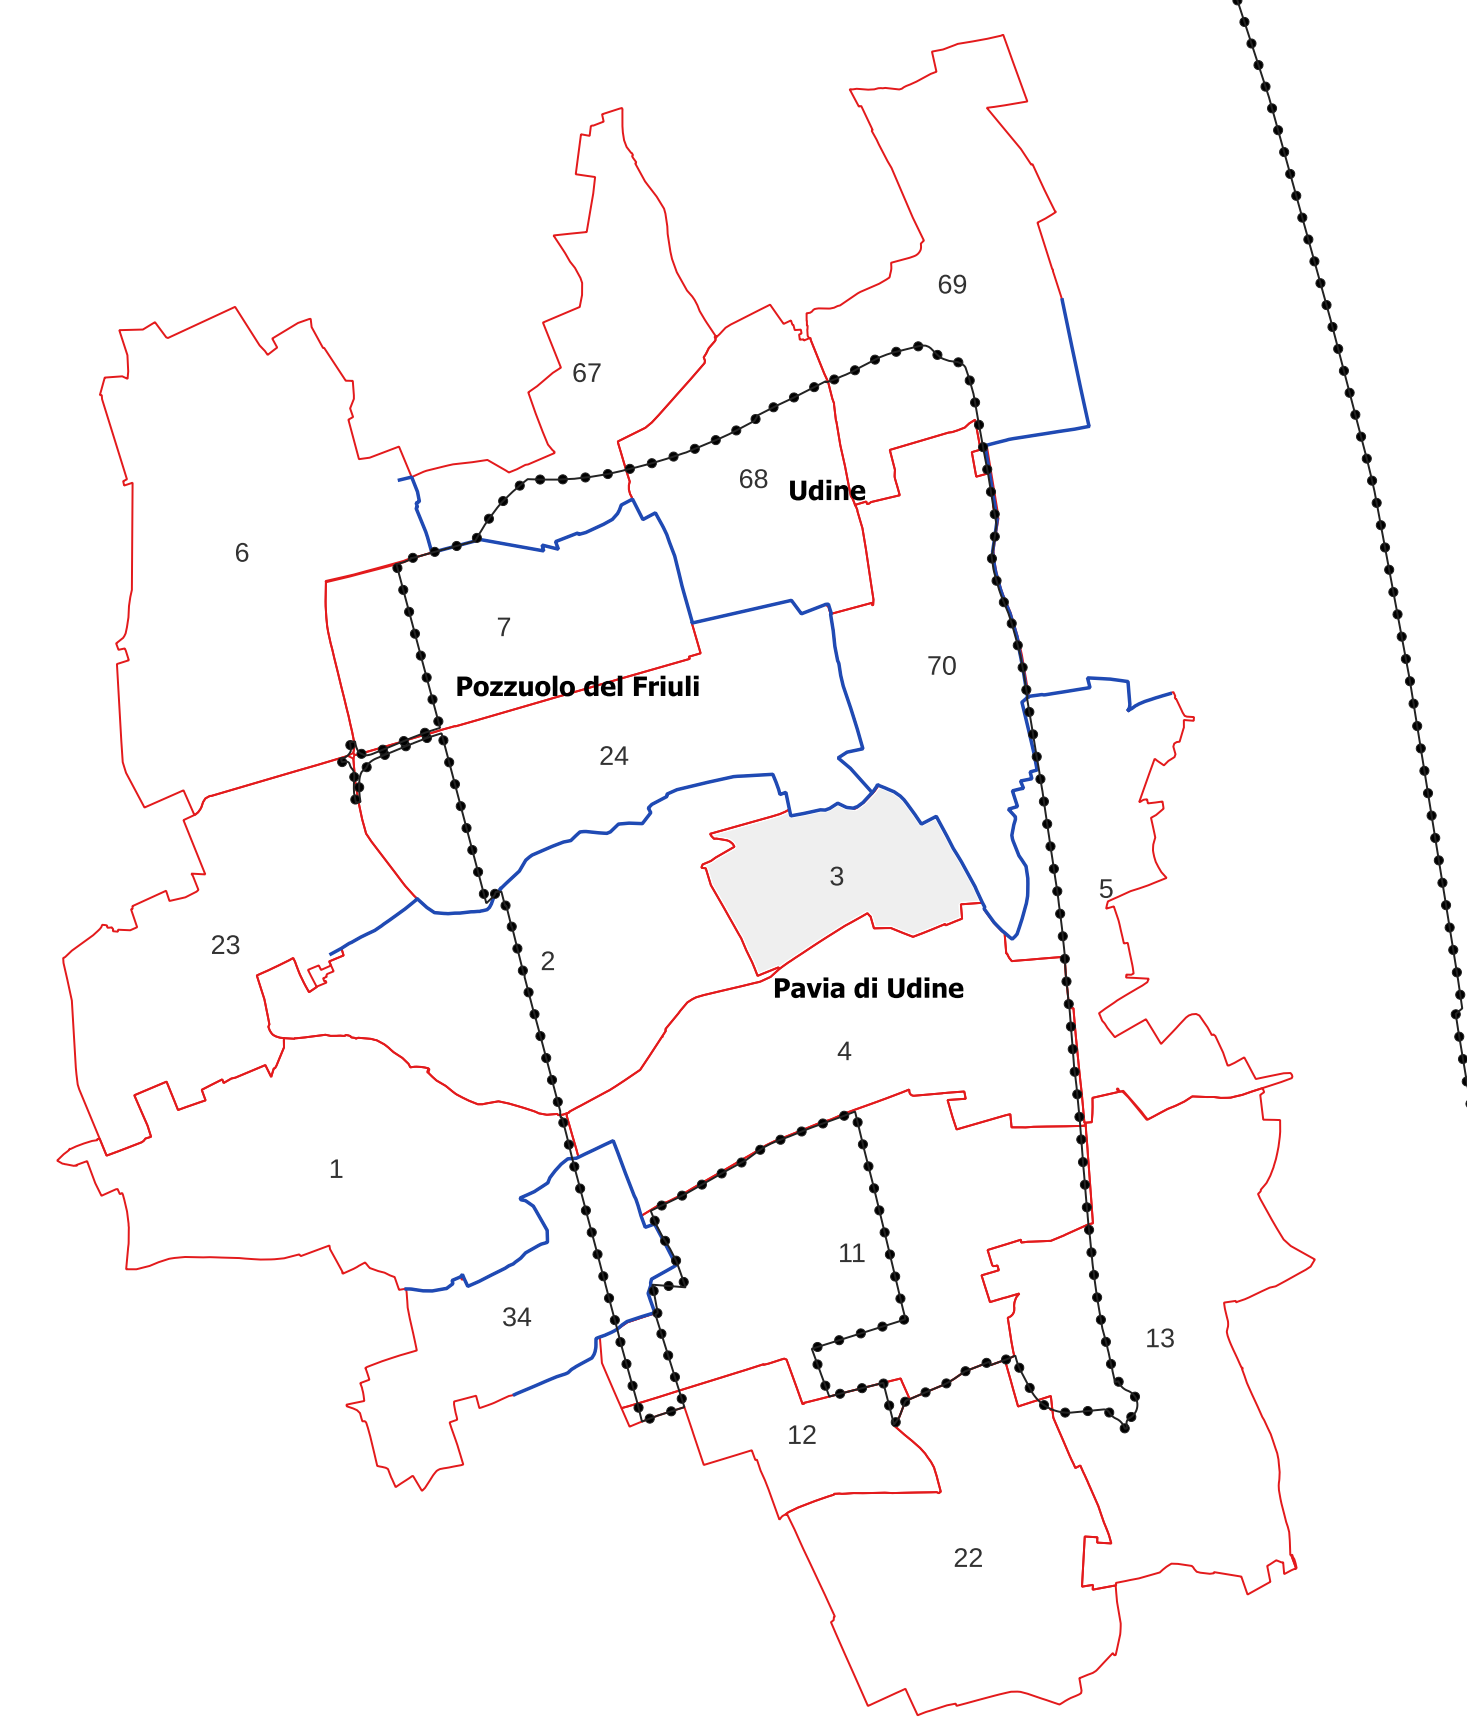

COsef

CONSORZIO DI SVILUPPO ECONOMICO DEL FRIULI

Via Cussignacco, 5 - 33100 UDINE - Tel. 0432 506285 - e-mail: info@cosef.fvg.it - web: www.cosef.fvg.it

REGIONE AUTONOMA FRIULI VENEZIA GIULIA

PIANO TERRITORIALE
INFRAREGIONALE
COSEF

ART. 14 L.R. 23 FEBBRAIO 2007, N.5

AMBITO DELLA Z.I.U.

Udine - Pavia di Udine - Pozzuolo del Friuli

VARIANTE N.9

PIANO PARTICELLARE DI ESPROPRIO
RAPPRESENTAZIONE GRAFICA
FOGLIO CATASTALE N.3
IN COMUNE DI PAVIA DI UDINE

Allegato n.3n

Base cartografica catastale aggiornata al 31 dicembre 2023

UFFICIO PIANIFICAZIONE E ASSETTO DEL TERRITORIO

Progettista:
dott. arch. Bruna Flora

Collaboratore:
dott. pian. Daniele Orzan

Variante approvata con Decreto del Presidente della Regione n.042/Pres. del 14 aprile 2025.

RIAR

REGIONE AUTONOMA FRIULI VENEZIA GIULIA

scala 1:2.000

data
aprile 2024