

Legenda

Limite di P.T.I.

Confine di foglio catastale

n°

N° identificativo dell'iniziativa
(per la descrizione si veda All.5)

n°

N° mappale


Destinazione d'uso delle iniziative

Zona per lo sviluppo di nuove tecnologie

Verde pubblico attrezzato e di connettivo

Viabilità ciclabile e pedonale

Rete drenante superficiale

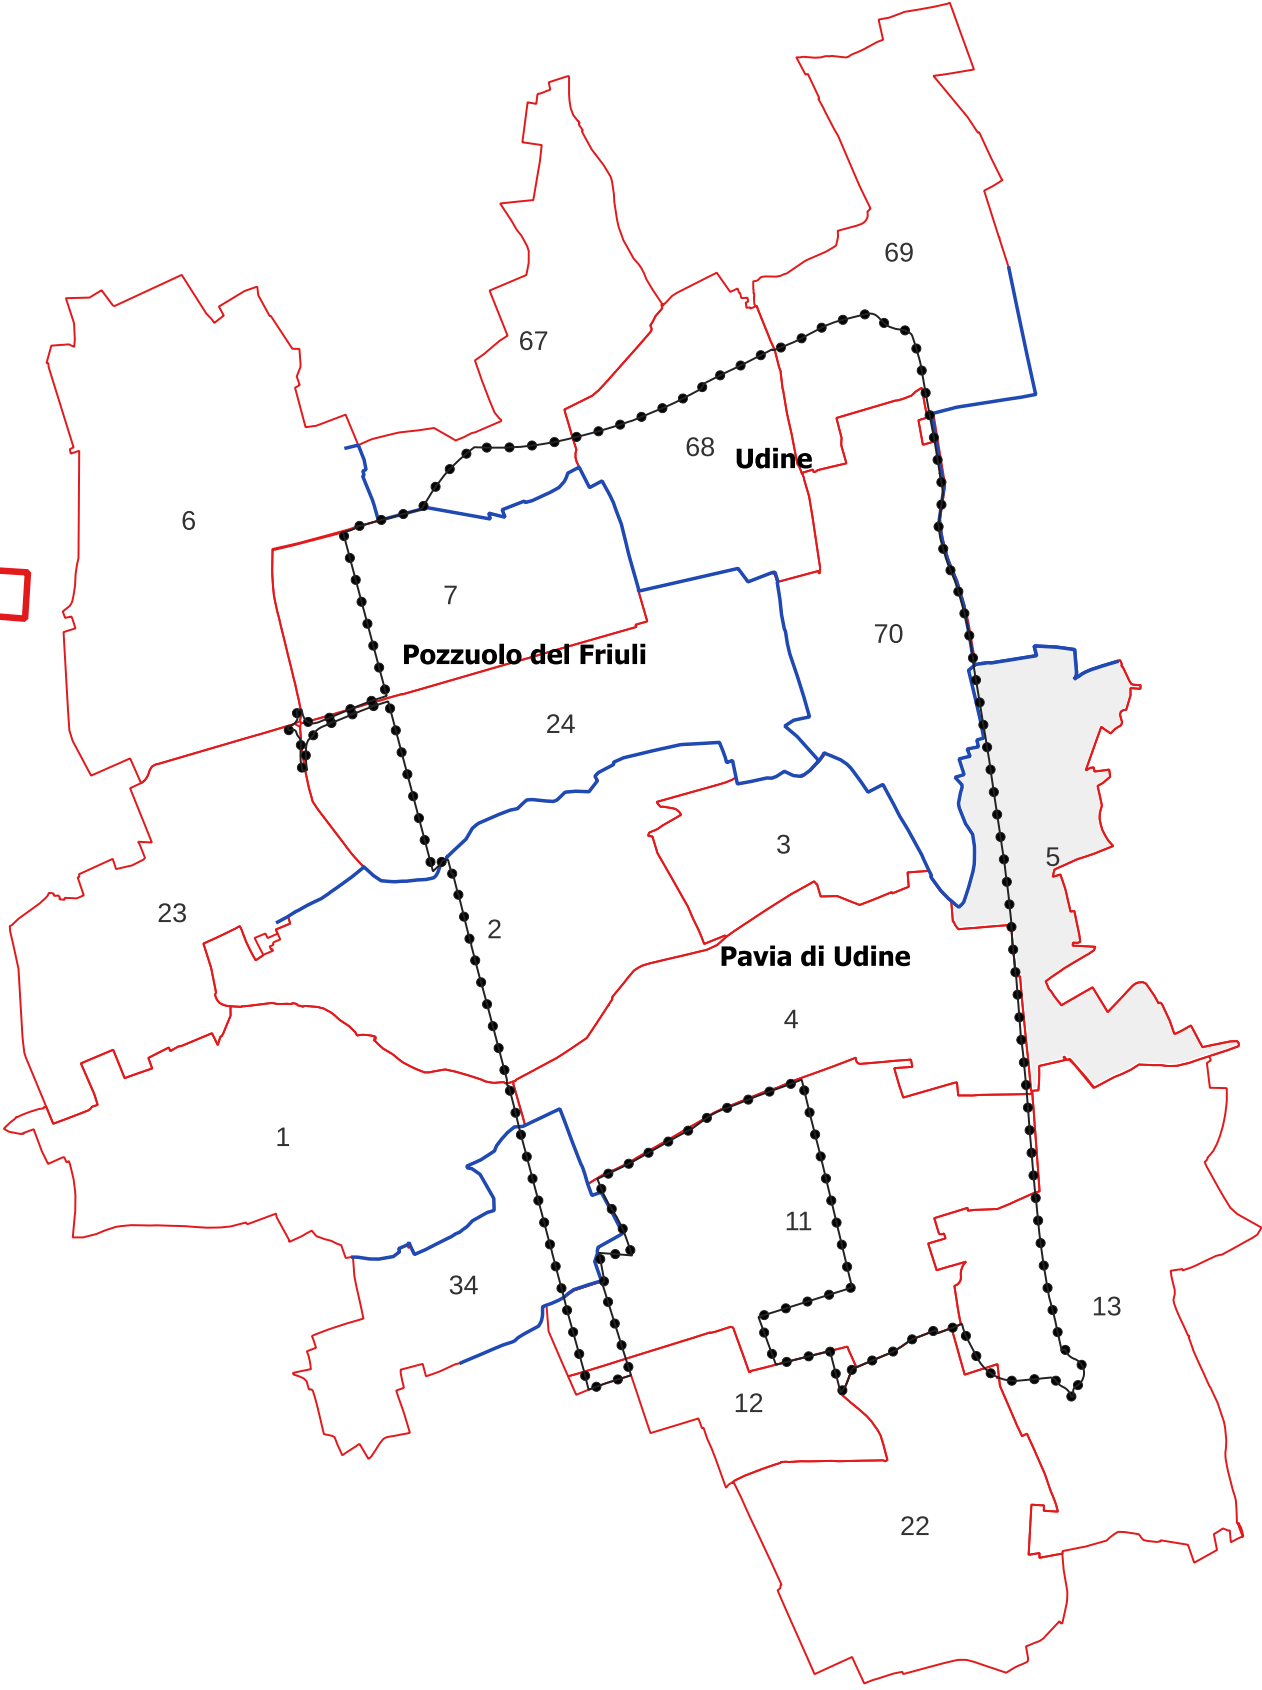

REGIONE AUTONOMA FRIULI VENEZIA GIULIA

PIANO TERRITORIALE
INFRAREGIONALE
COSEF

ART. 14 L.R. 23 FEBBRAIO 2007, N.5

AMBITO DELLA Z.I.U.

Udine - Pavia di Udine - Pozzuolo del Friuli

scala 1:2.000

data
aprile 2024

VARIANTE N.9

PIANO PARTICELLARE DI ESPROPRIO
RAPPRESENTAZIONE GRAFICA
FOGLIO CATASTALE N.5
IN COMUNE DI PAVIA DI UDINE

Allegato n.3p

Base cartografica catastale aggiornata al 31 dicembre 2023

UFFICIO PIANIFICAZIONE E ASSETTO DEL TERRITORIO

Progettista:
dott. arch. Bruna Flora

Collaboratore:
dott. pian. Daniele Orzan