
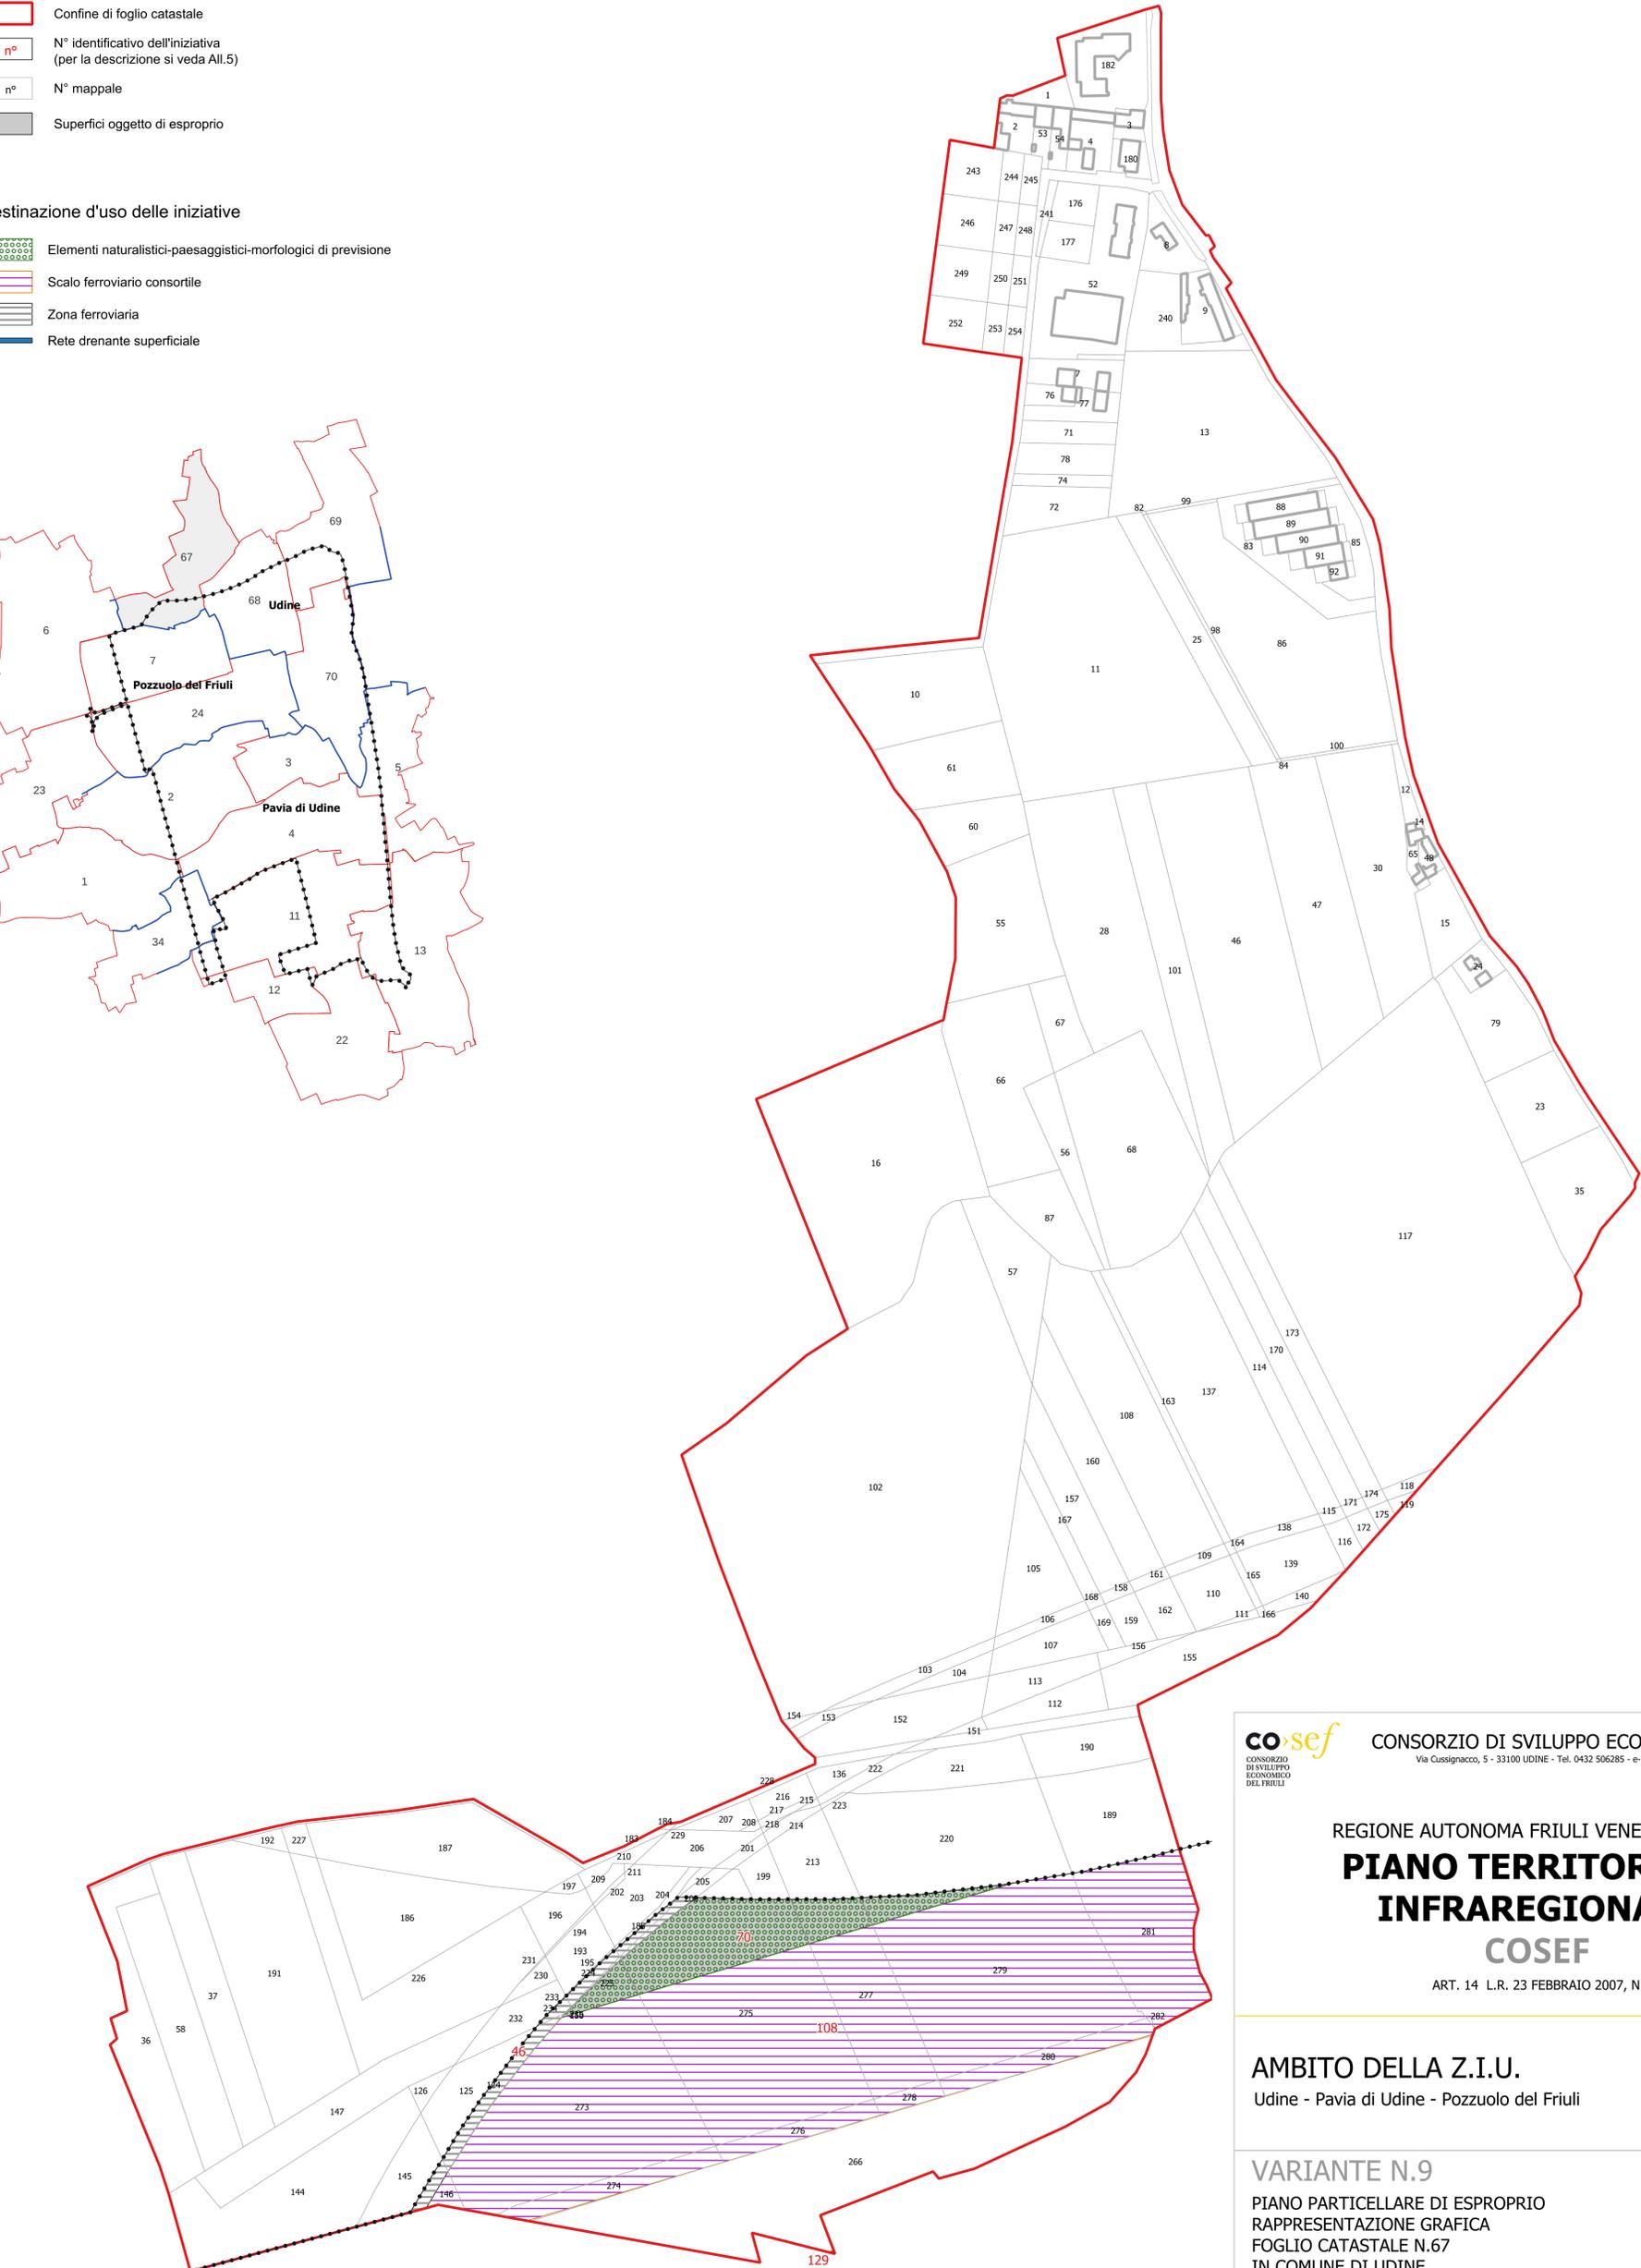


Legenda

-  Limite di P.T.I.
-  Confine di foglio catastale
-  N° identificativo dell'iniziativa (per la descrizione si veda All.5)
-  N° mappale
-  Superfici oggetto di esproprio

Destinazione d'uso delle iniziative

-  Elementi naturalistici-paesaggistici-morfologici di previsione
-  Scalo ferroviario consortile
-  Zona ferroviaria
-  Rete drenante superficiale

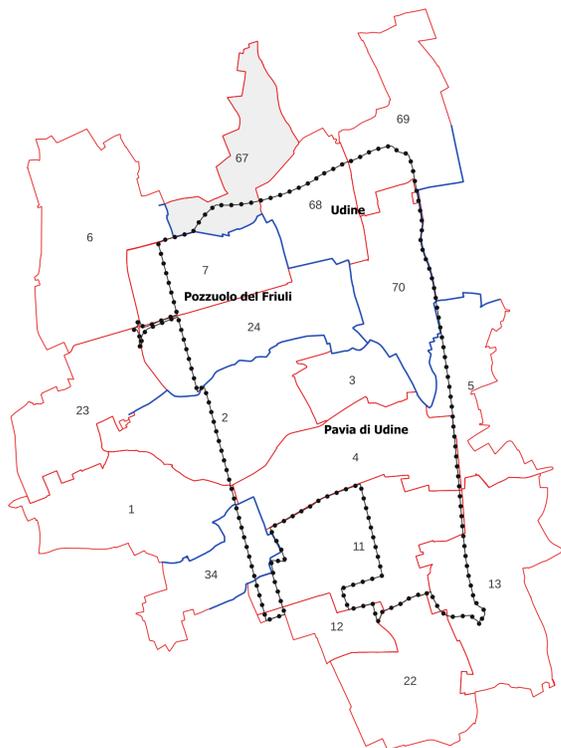

**COsef** CONSORZIO DI SVILUPPO ECONOMICO DEL FRIULI  
CONSORZIO DI SVILUPPO ECONOMICO DEL FRIULI  
 Via Cussignacco, 5 - 33100 UDINE - Tel. 0432 506285 - e-mail: info@cosef.fvg.it - web: www.cosef.fvg.it

REGIONE AUTONOMA FRIULI VENEZIA GIULIA  
**PIANO TERRITORIALE  
 INFRAREGIONALE  
 COSEF**

ART. 14 L.R. 23 FEBBRAIO 2007, N.5

**AMBITO DELLA Z.I.U.**  
 Udine - Pavia di Udine - Pozzuolo del Friuli

scala 1:2.000  
 data aprile 2024

**VARIANTE N.9**  
 PIANO PARTICELLARE DI ESPROPRIO  
 RAPPRESENTAZIONE GRAFICA  
 FOGLIO CATASTALE N.67  
 IN COMUNE DI UDINE

Allegato n.3c  
 Base cartografica catastale aggiornata al 31 dicembre 2023

UFFICIO PIANIFICAZIONE E ASSETTO DEL TERRITORIO  
 Progettista:  
 dott. arch. Bruna Flora  
 Collaboratore:  
 dott. pian. Daniele Orzan

Variante approvata con Decreto del Presidente della Regione n.042/Pres. del 14 aprile 2025.

