CONSORZIO
DI SVILUPPO
ECONOMICO
DEL FRIULI

**CONSORZIO DI SVILUPPO ECONOMICO DEL FRIULI**

*via Cussignacco, n. 5 - 33100 Udine  www.cosef.fvg.it*

REGIONE AUTONOMA FRIULI VENEZIA GIULIA
PROVINCIA DI UDINE

AMBITO ZIU NEI COMUNI DI:
UDINE - PAVIA DI UDINE - POZZUOLO DEL FRIULI

# PIANO TERRITORIALE INFRAREGIONALE
## art. 14 L.R. 23 febbraio 2007 n°5

## VARIANTE n. 7

## ARRETRAMENTI

*settembre 2019*

## *Tavola n. 10*

Planimetria: scala 1:10.000 – sezioni tipo: scala 1:500

*Ufficio Urbanistica ed Assetto Territorio*
*dott. arch. Bruna Flora*

Comune di Udine

Comune di Pradamano

Comune di Pozzuolo del Friuli

Comune di Pavia di Udine

Comune di Pavia di Udine

Limite P.T.I. — Limiti comunali

schema funzionale lotti

aree produttive

viabilità di collegamento strutturale

viabilità di servizio

viabilità di collegamento locale

n° n° Sezioni tipo

Fasce di arretramento delle recinzioni

Planimetria generale arretramenti - scala 1:10.000

# 1. SEZIONI TIPO RIFERITE A: VIABILITÀ DI SUPPORTO STRUTTURALE

## Sezione 1 - 1

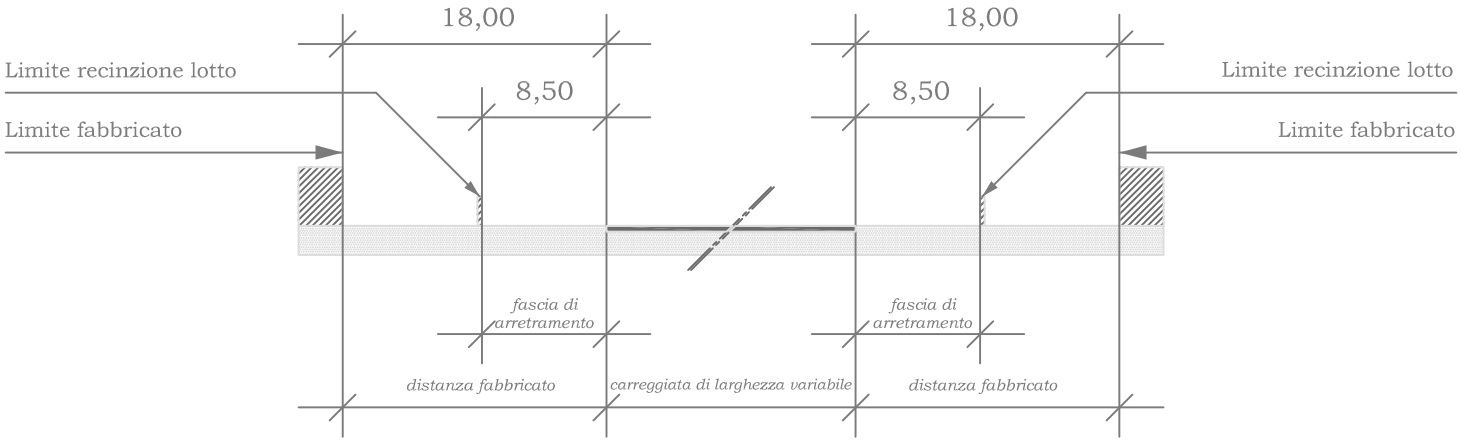


## Sezione 2 - 2

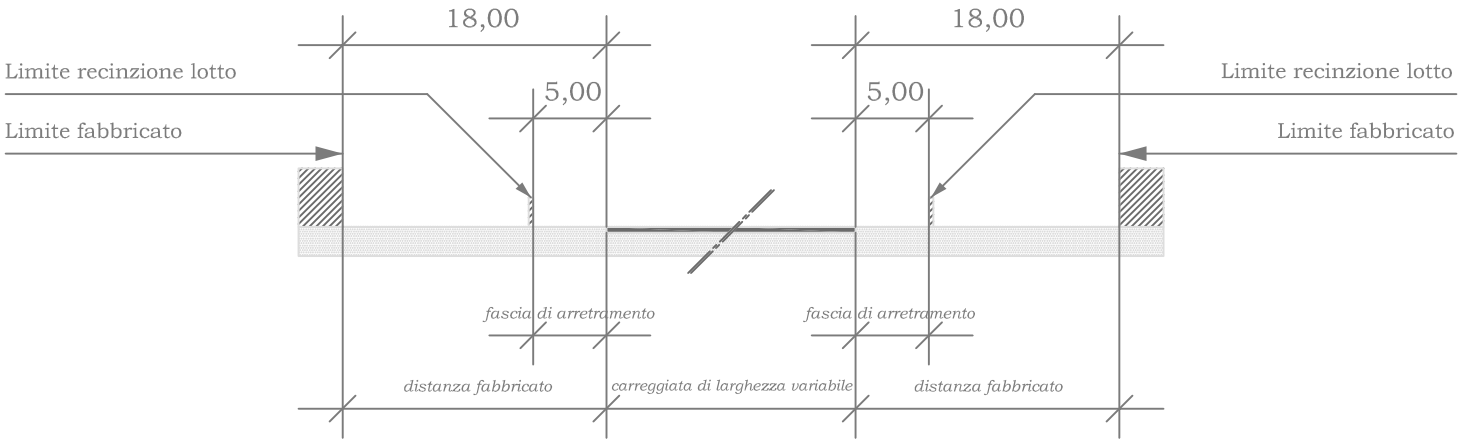


n.b.: misure espresse in metri

# 1.1 SEZIONI TIPO RIFERITE A: VIABILITÀ DI SUPPORTO STRUTTURALE

## Sezione 11 - 11

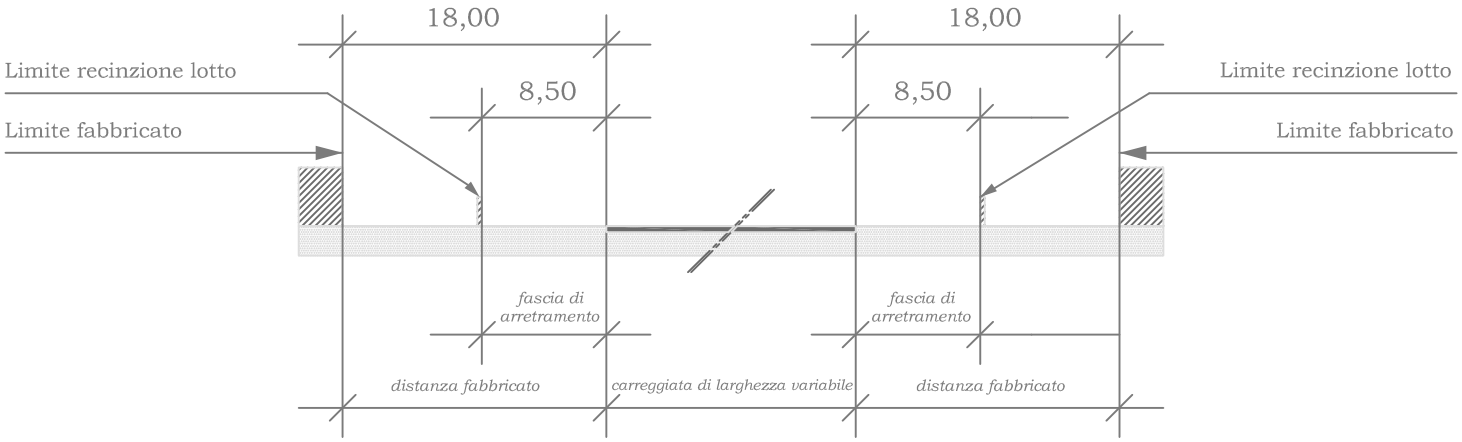


n.b.: misure espresse in metri

# 2. SEZIONI TIPO RIFERITE A: VIABILITÀ DI SERVIZIO

## Sezione 3 - 3

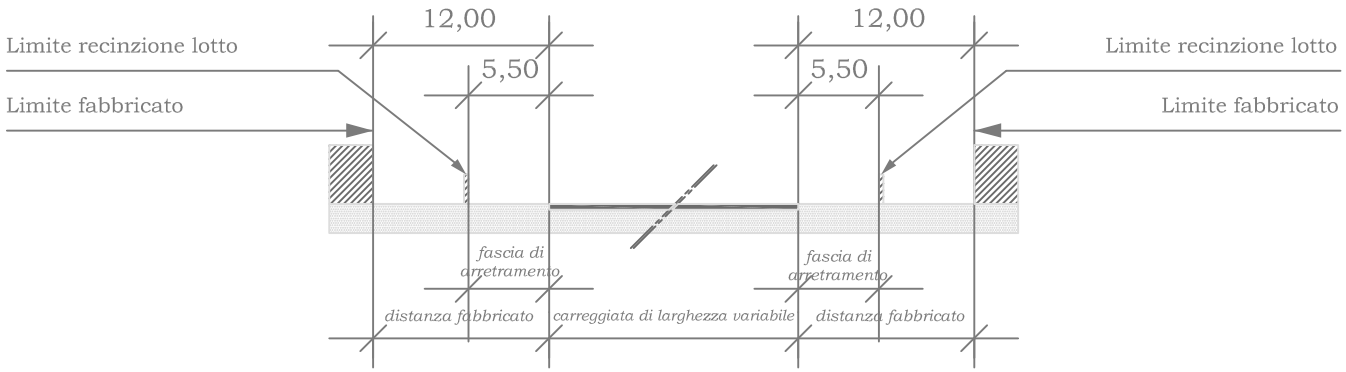


## Sezione 4 - 4

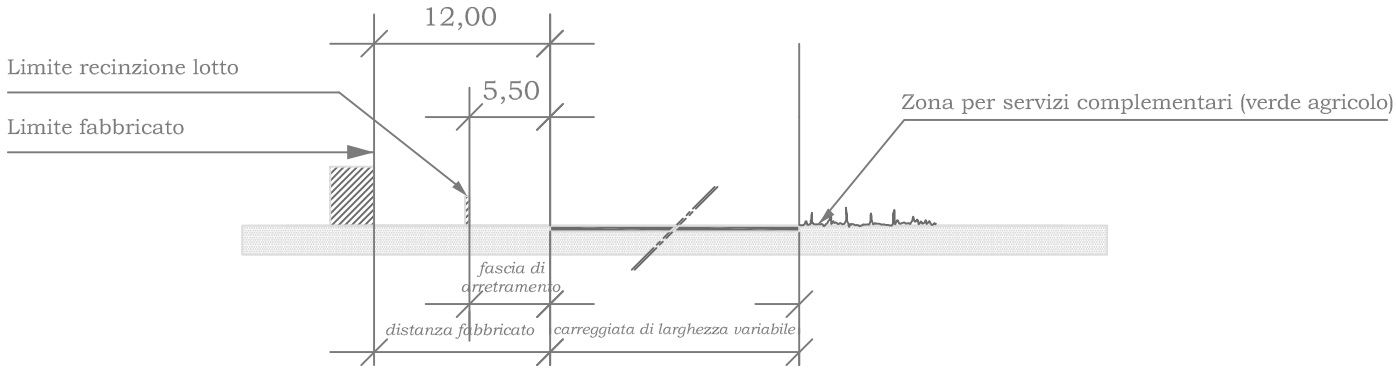


## Sezione 5 - 5

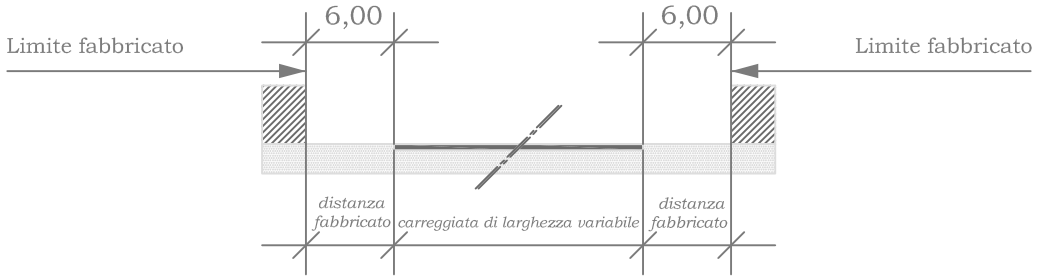


n.b.: misure espresse in metri

# 2.1 SEZIONI TIPO RIFERITE A: VIABILITÀ DI SERVIZIO

## Sezione 3' - 3

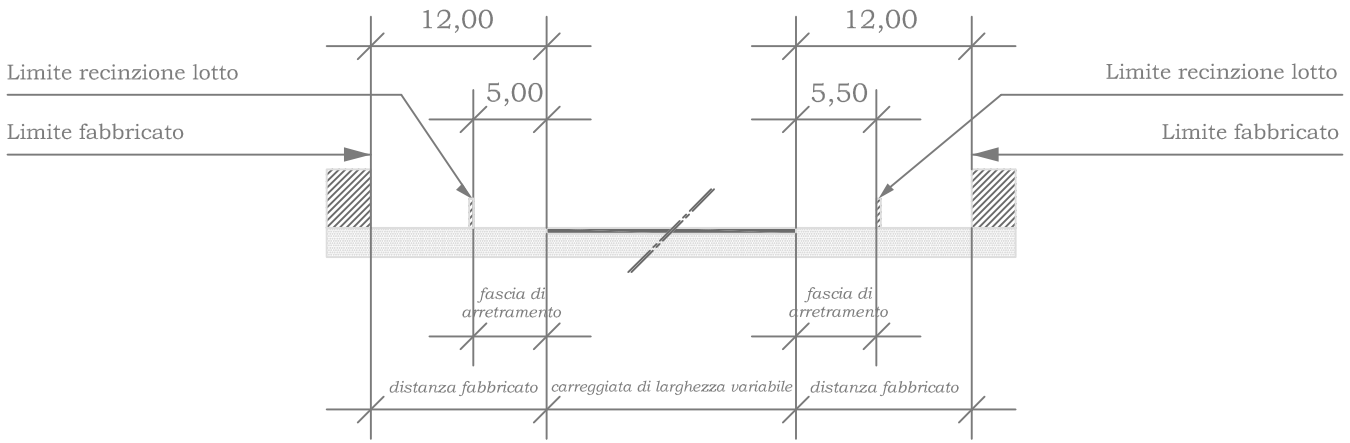


## Sezione 3 - 3'

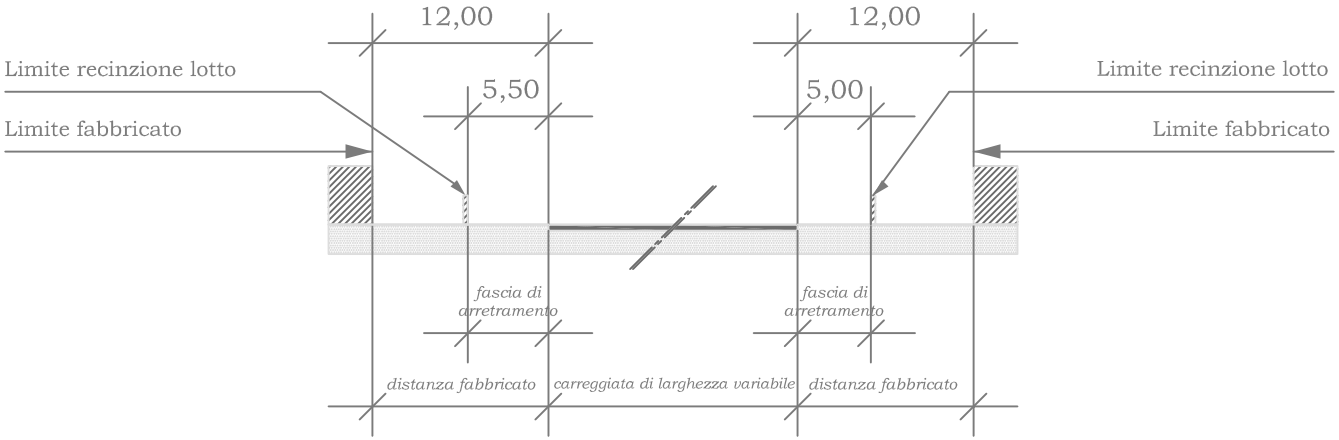


n.b.: misure espresse in metri

# 2.2 SEZIONI TIPO RIFERITE A: VIABILITÀ DI SERVIZIO

## Sezione 6 - 6

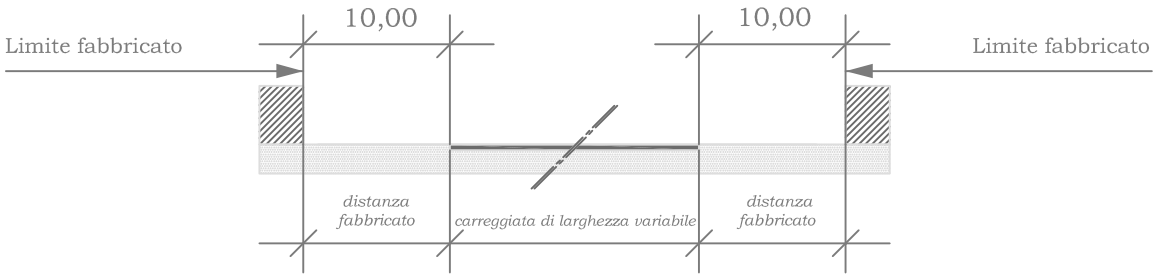


## Sezione 6 - 6'

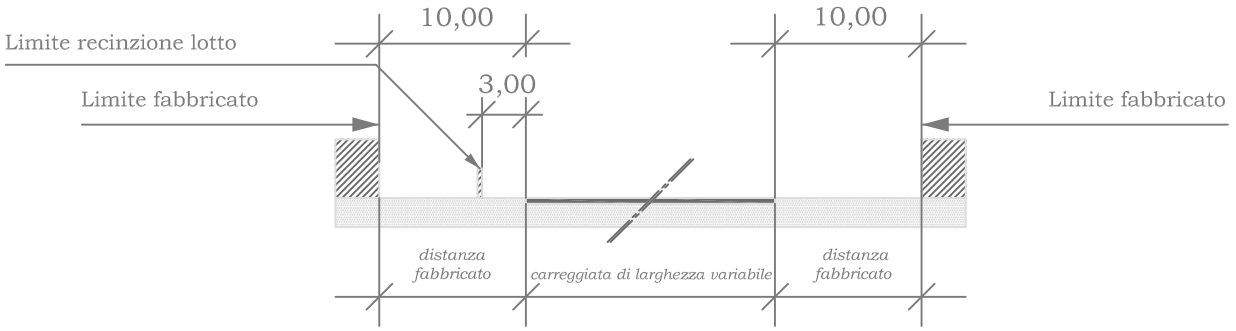


## Sezione 6' - 6'

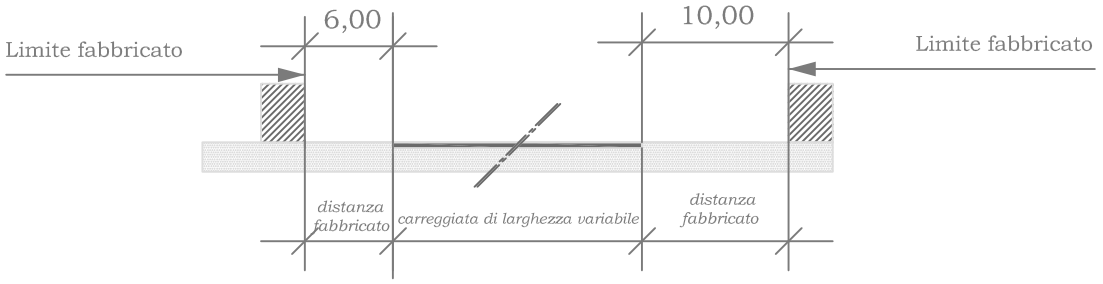


n.b.: misure espresse in metri

# 2.3 SEZIONI TIPO RIFERITE A: VIABILITÀ DI SERVIZIO

## Sezione 7 - 7

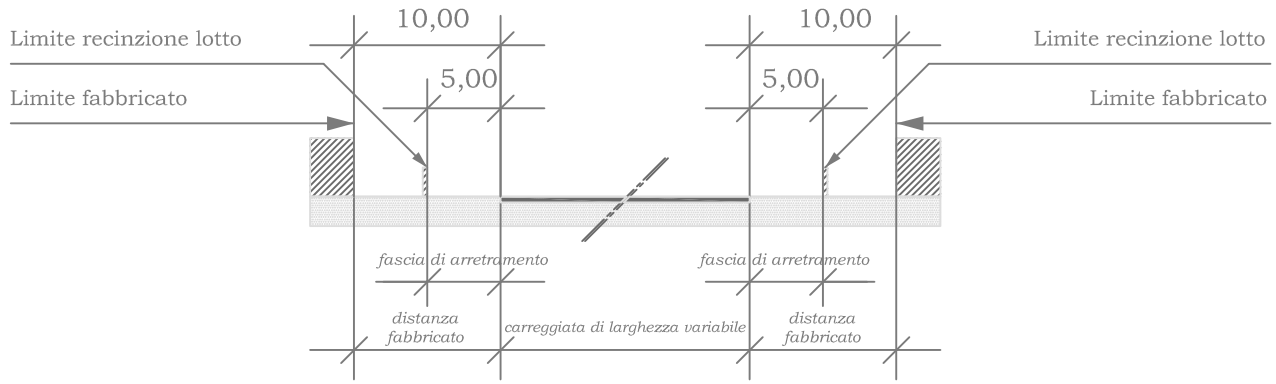


## Sezione 8 - 8

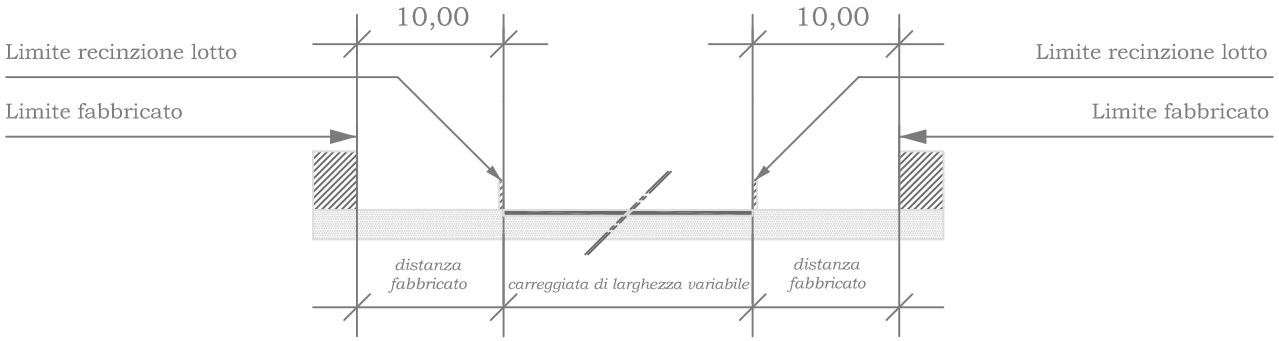


## Sezione 8 - 8'

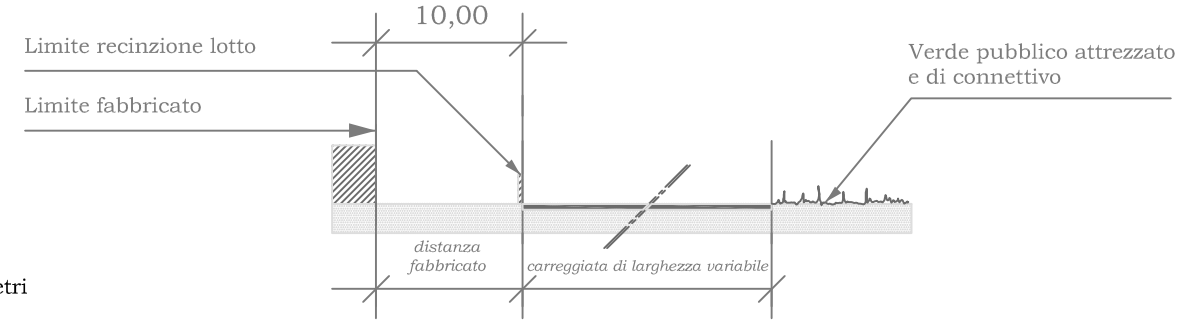


n.b.: misure espresse in metri

# 2.4 SEZIONI TIPO RIFERITE A: VIABILITÀ DI SERVIZIO

## Sezione 4 - 4'

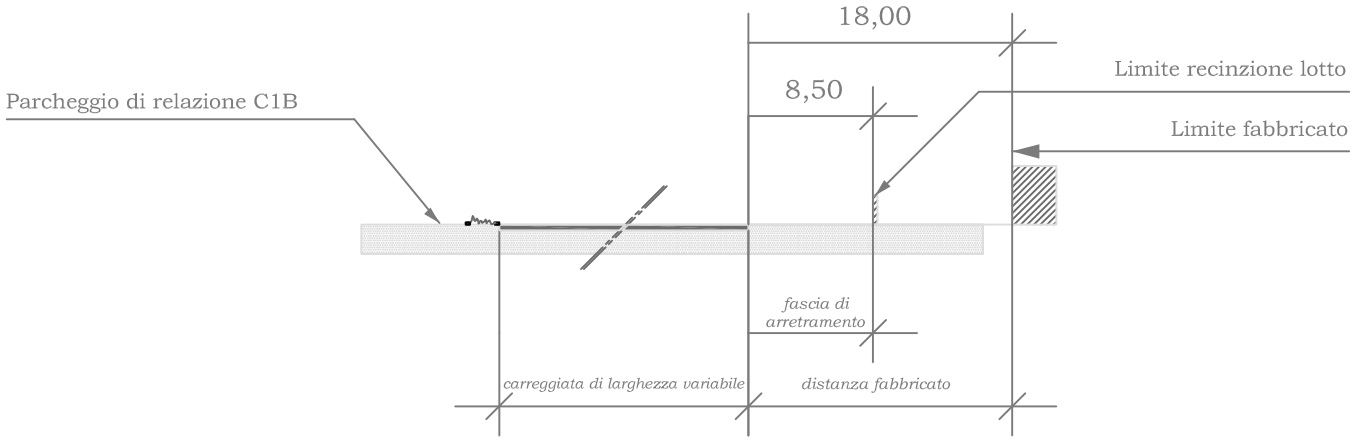


## Sezione 9 - 9

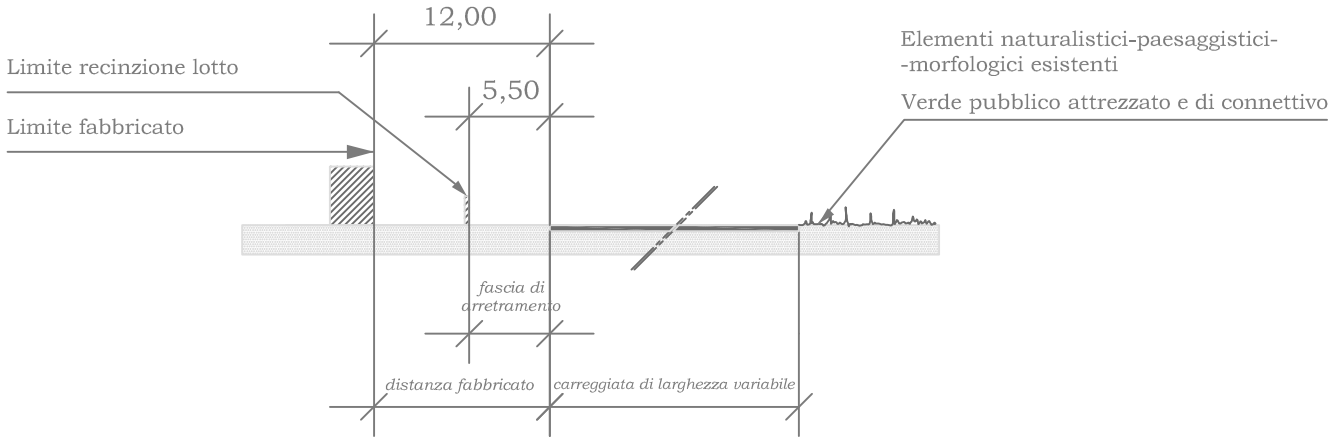


n.b.: misure espresse in metri

## 2.5 SEZIONI TIPO RIFERITE A: VIABILITÀ DI SERVIZIO

### Sezione 10 - 10

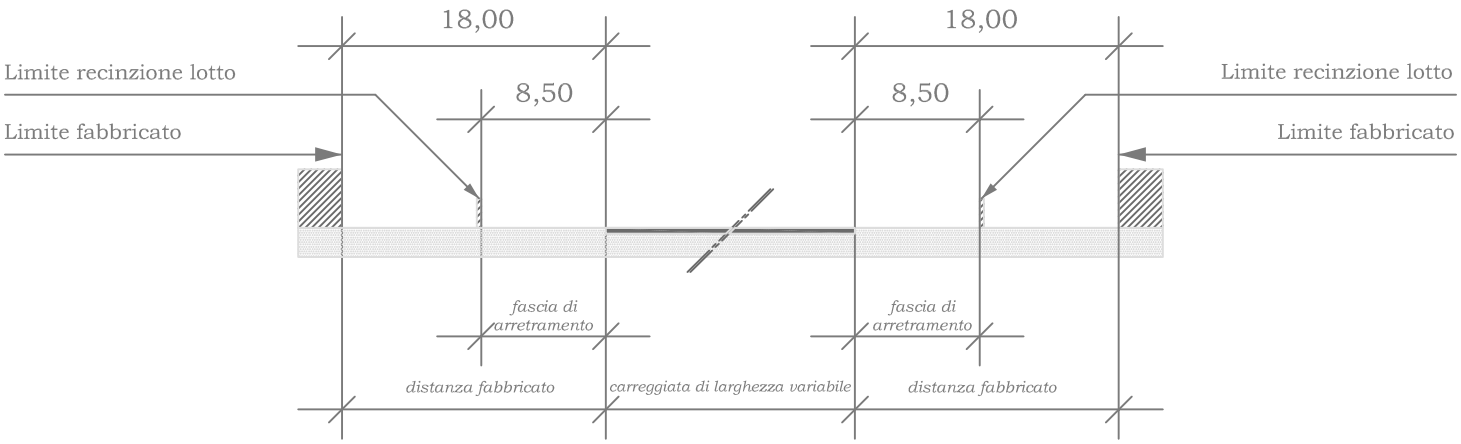


n.b.: misure espresse in metri