

CONSORZIO DI SVILUPPO ECONOMICO DEL FRIULI

via Cussignacco, n. 5 - 33100 Udine www.cosef.fvg.it

REGIONE AUTONOMA FRIULI VENEZIA GIULIA PROVINCIA DI UDINE

AMBITO ZIU NEI COMUNI DI: UDINE - PAVIA DI UDINE - POZZUOLO DEL FRIULI

PIANO TERRITORIALE INFRAREGIONALE art. 14 L.R. 23 febbraio 2007 n°5

VARIANTE n. 7


VIABILITA' E SEZIONI STRADALI

settembre 2019

Tavola n. 11

Planimetria: scala 1:10.000 – sezioni tipo: scala 1:500

Ufficio Urbanistica ed Assetto Territorio dott. arch. Bruna Flora

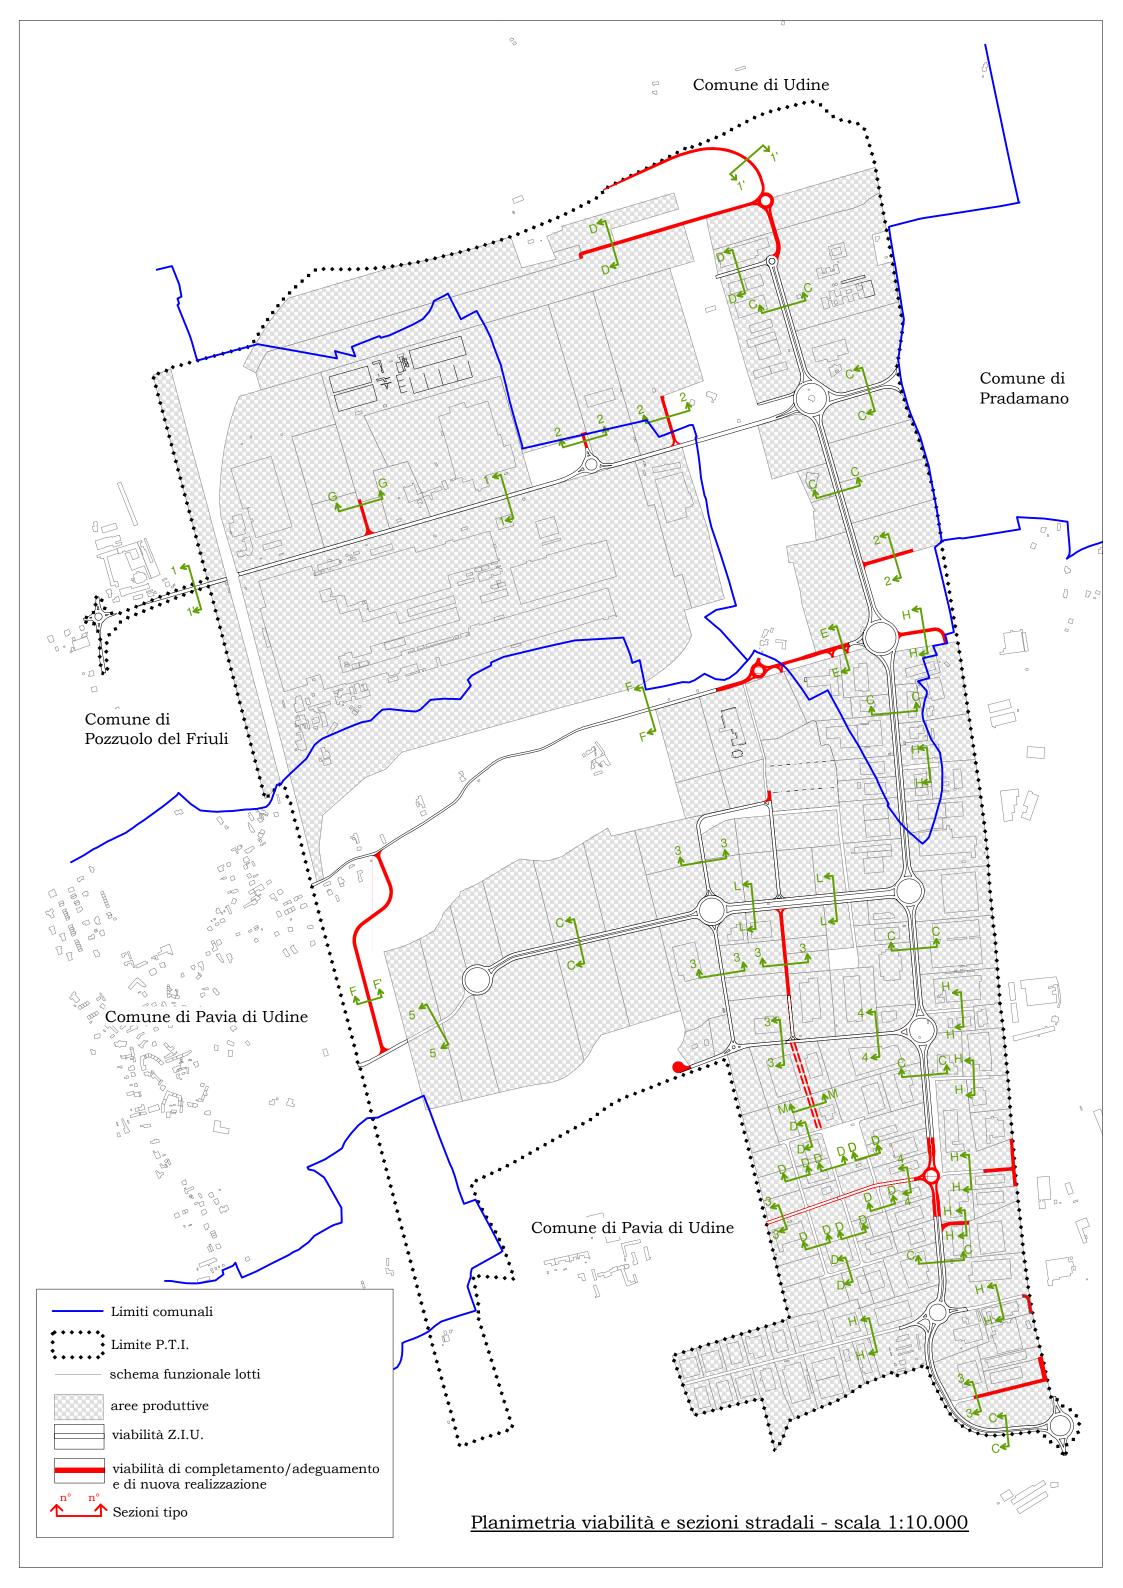


VIABILITÀ DI SERVIZIO

SEZIONE E - E




VIABILITA' DI COLLEGAMENTO LOCALE

SEZIONE F - F

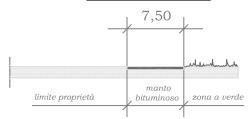


SEZIONE F - F'

8,00 (con sezione di tipo "F2" di cui al D.M. 5/11/2001)

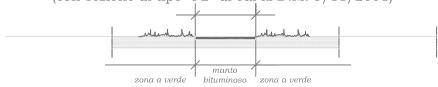


RETE DRENANTE

SEZIONE M - M

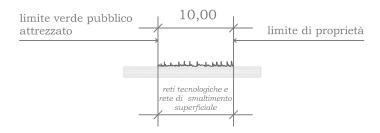

VIABILITÀ DI SERVIZIO

SEZIONE G - G

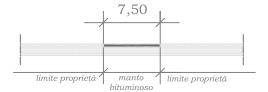

SEZIONE 2 - 2

8,00 2" di cui al D.M. 5/11/2001




SEZIONE D - D



SEZIONE H - H

8,00

(con sezione di tipo "F2" di cui al D.M. 5/11/2001)

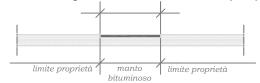

SEZIONE 3 - 3

8,00

(con sezione di tipo "F2" di cui al D.M. 5/11/2001)



SEZIONE 5 - 5

8,00



n.b.: misure espresse in metri


VIABILITÀ DI SUPPORTO STRUTTURALE

SEZIONE 1 - 1

10,50
(di cui 9,50 m con sezione di tipo "C2" di cui al D.M. 5/11/2001)

fascia di arretramento manto fascia di arretramento


SEZIONE 1' - 1

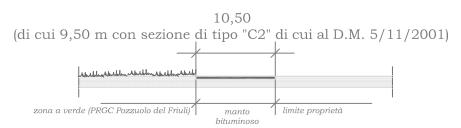


SEZIONE 1' - 1'




SEZIONE C - C

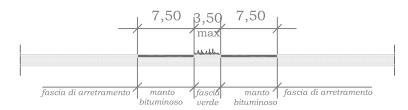

SEZIONE L - L

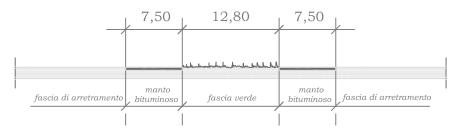

SEZIONE 4 - 4

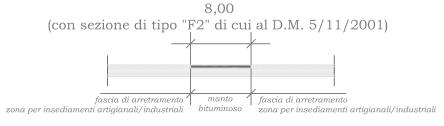

n.b.: misure espresse in metri