
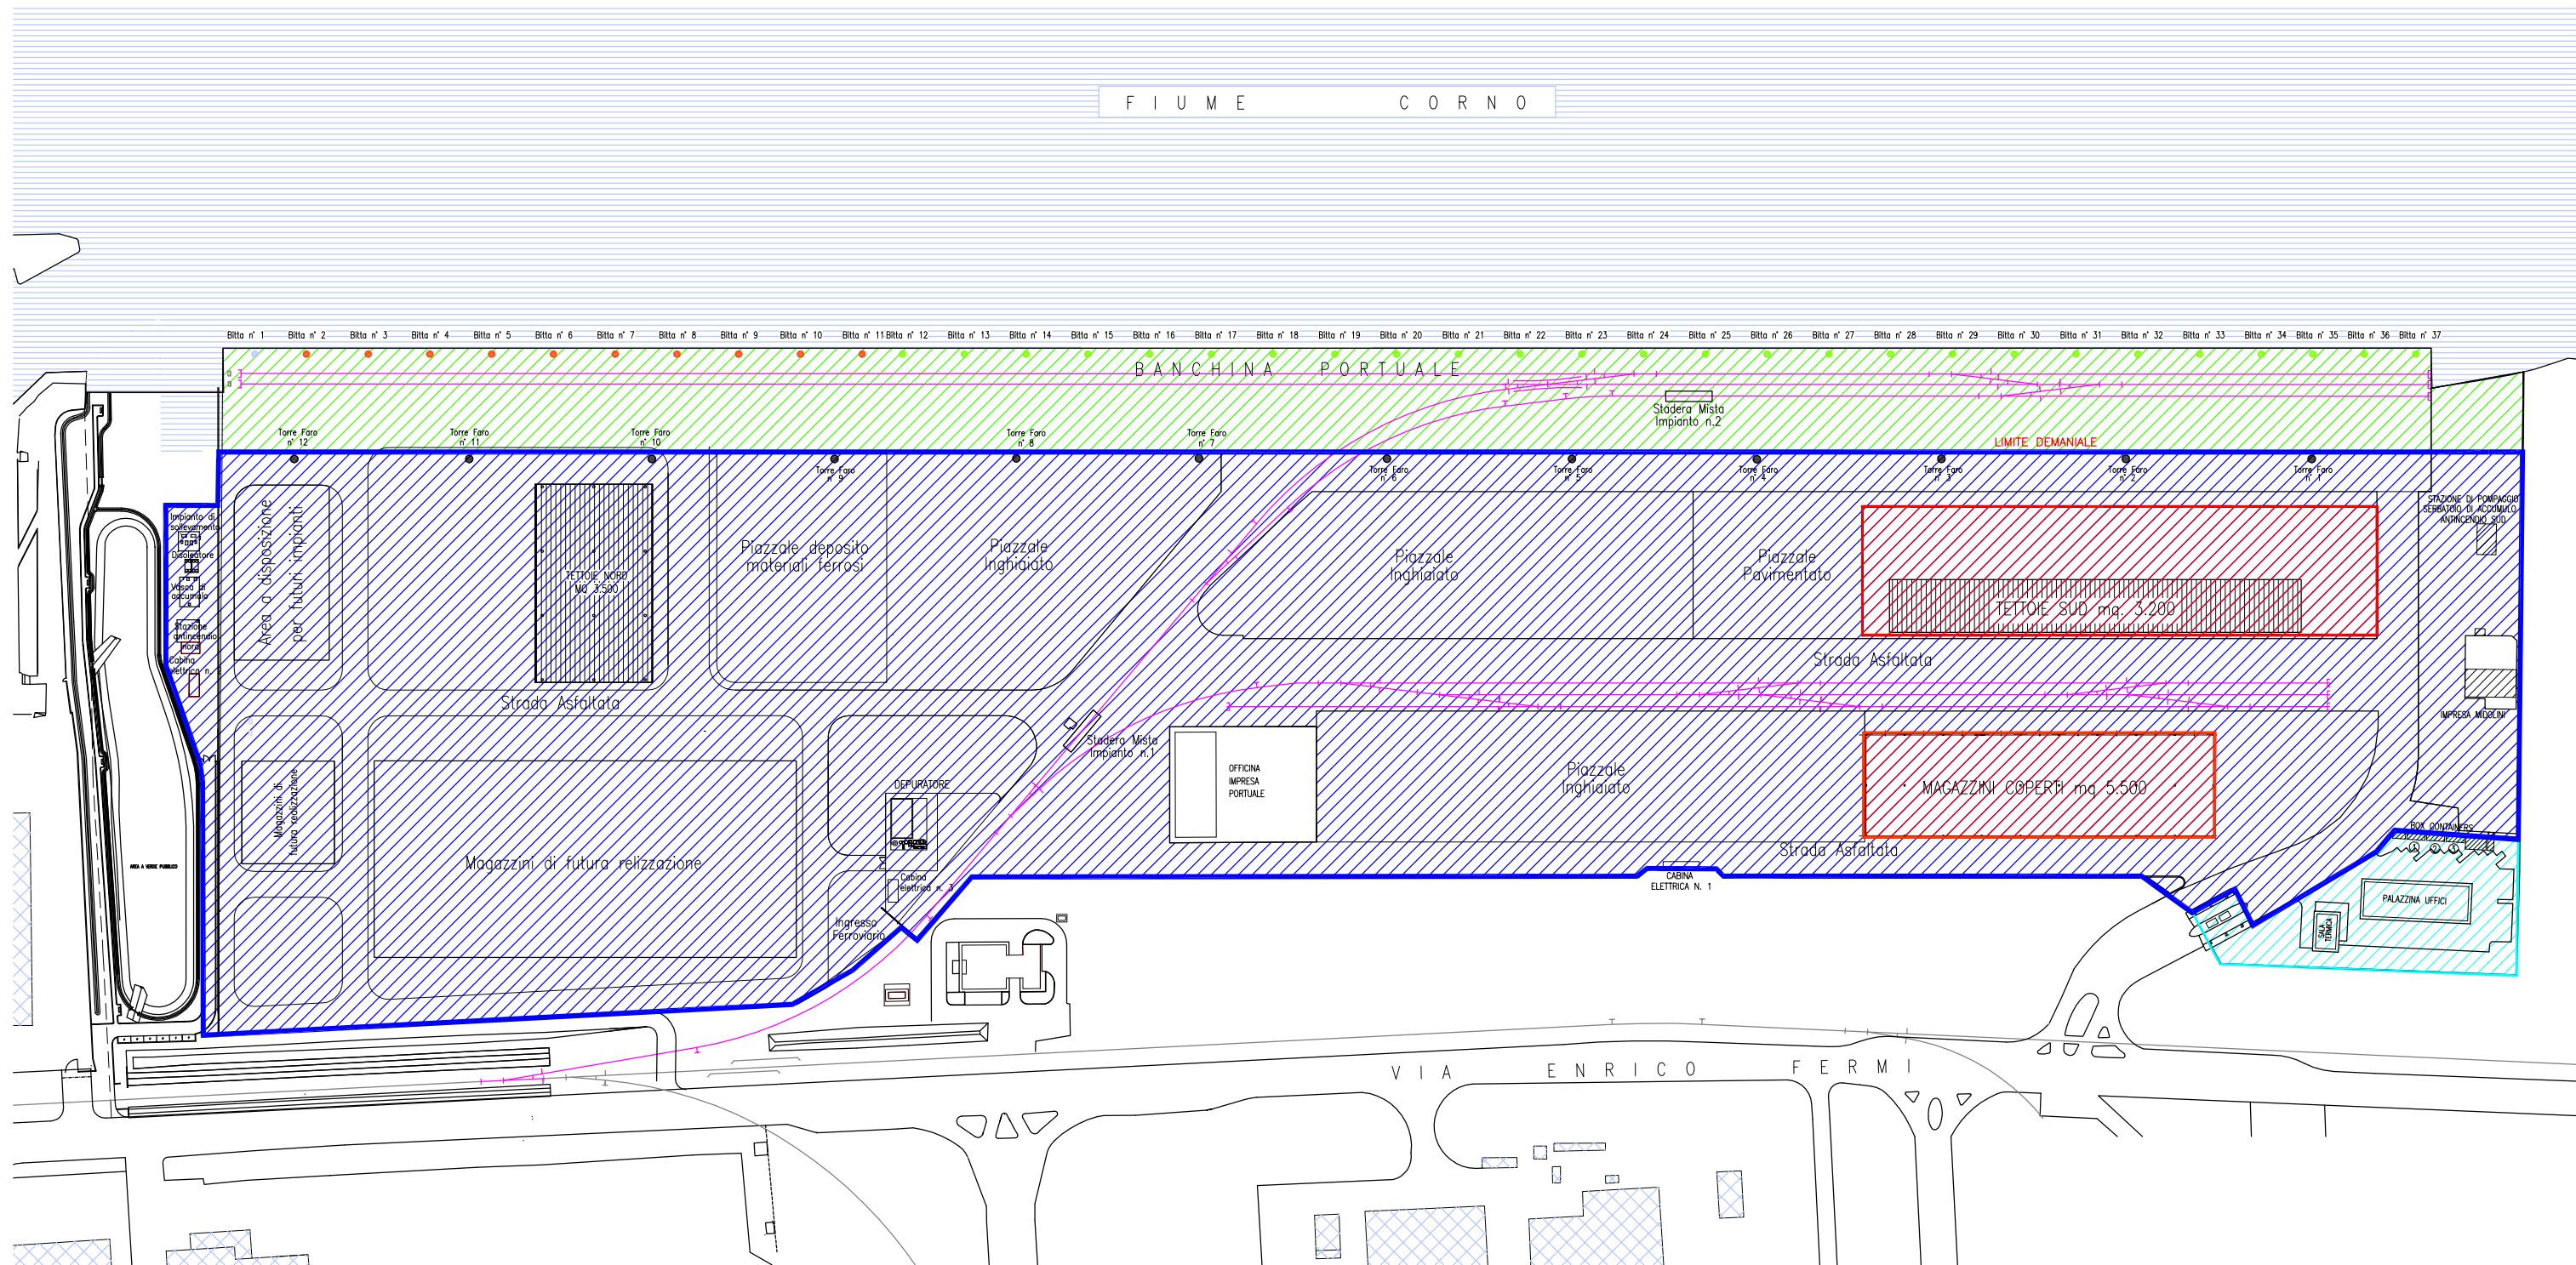


LEGENDA:

- AREA TOTALE OGGETTO DELLA LOCAZIONE SUP. CIRCA MQ 160.910
- AREA DEPOSITO DOGANALE PER MERCE NAZIONALE (COMPRESA NELLA AREA TOTALE AFFITTO) SUP. CIRCA MQ 15.500
- AREA DI COMPETENZA DEL CONSORZIO ZIU SUP. CIRCA MQ 4856
- AREA DEMANIALE MARITTIMA SUP. CIRCA MQ 35.350
- RACCORDO FERROVIARIO PORTO MARGRETH

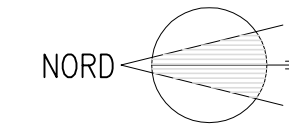

CONSORZIO PER LO SVILUPPO INDUSTRIALE DEL FRIULI CENTRALE

Via Cussignacco, 5 - 33100 UDINE - Tel.0432 506285
e-mail: info@ziu.it - sito internet: www.ziu.it

CODICE OPERA:

REGIONE AUTONOMA FRIULI VENEZIA GIULIA
COMUNE DI SAN GIORGIO DI NOGARO

PIAZZALE PORTUALE PORTO MARGRETH A SAN GIORGIO DI NOGARO

PLANIMETRIA GENERALE

elab. 01

Planimetria per l'individuazione delle aree di competenza

scala: 1:2500

Progettazione:

Data: dicembre 2017	Numero e data Revisioni	Il Presidente: Renzo Marini
Eseguito: geom. Gianluca De Cecco		
Controllato: arch. Cristina Marchesi		
Approvato: arch. Cristina Marchesi		