

AREE BACINI DI SCOLO

- A1 31.045 mq
- A2 31.335 mq
- A3 23.190 mq
- A4 3.880 mq
- A5 34.900 mq
- A51 6.350 mq
- A6 18.440 mq
- A7 8.315 mq
- A8 13.240 mq
- A9 19.320 mq
- A10 24.480 mq

CONSORZIO PER LO SVILUPPO INDUSTRIALE DEL FRIULI VENEZIA GIULIA CENTRALE
Via Drazzano, 5 - 33100 UDINE - Tel 0432 506285 - Fax 0432 510392
 e-mail: info@ziu.it - sito internet: www.ziu.it

CODICE OPERA:

REGIONE AUTONOMA FRIULI VENEZIA GIULIA
 COMUNE DI SAN GIORGIO DI NOGARO

RETE FOGNARIA ACQUE METEORICHE E BACINI SCOLANTI DI PORTO MARGRETH

Stato di fatto


elab. 07
Planimetria generale
 scala 1:1000

Progettazione:
 Ufficio Tecnico Consorzio ZIU

Data: marzo 2017
 Eseguito: geom. Gianluca Di Cecco
 Controllato: dott. arch. Cristina Marchesi
 Approvato:

Numero e data Revisioni

Il Presidente:

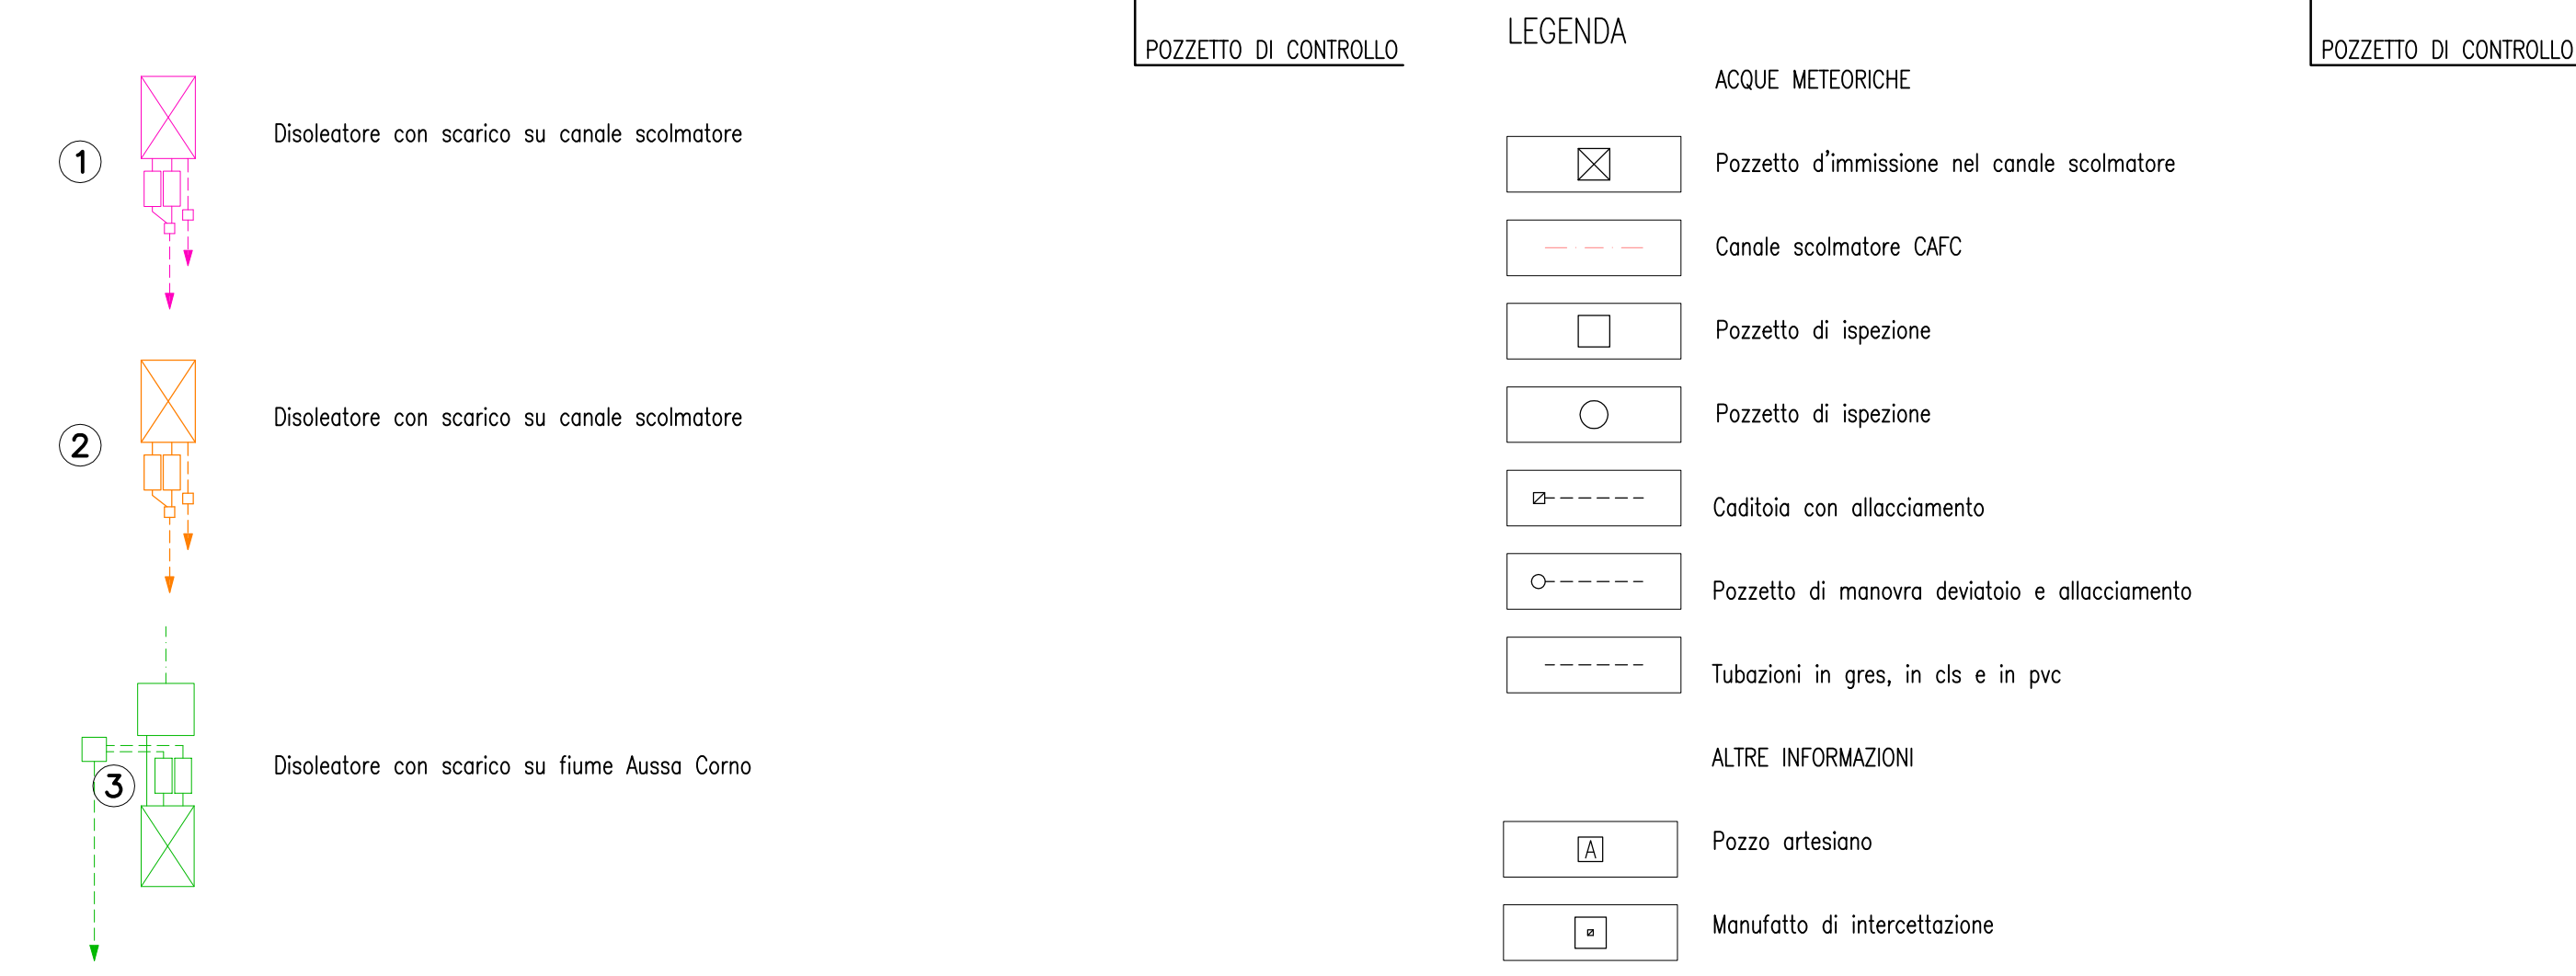

IMPIANTO DI TRATTAMENTO CHIMICO-FISICO

