

REGIONE AUTONOMA FRIULI VENEZIA GIULIA

PIANO TERRITORIALE INFRAREGIONALE

COSEF

ART. 14 L.R. 23 FEBBRAIO 2007, N.5

tavola

SUB-AMBITO DELL'AUSSA CORNO

San Giorgio di Nogaro - Carlino - Terzo di Aquileia

A05.1.a

scala 1:5.000

data
28 febbraio 2024

Revisione aprile 2025

**ELABORATI DI ANALISI:
STATO DI FATTO - OPERE DI
URBANIZZAZIONE A RETE
(Reti energetiche e illuminazione: energia
elettrica illuminazione pubblica)**

Eseguito da
Cooprogetti
R.R.

GRUPPO DI PROGETTAZIONE

Responsabile: dott. arch. Bruna Flora

UFFICIO PIANIFICAZIONE E ASSETTO DEL TERRITORIO

Progettista: dott. arch. Bruna Flora

Collaboratore: dott. pian. Daniele Orzan

CONSULENTI SPECIALISTICI

Urbanistica: Cooprogetti s.c.r.l. dott. arch. Massimo Fadel

Ambiente: dott. nat. Giuseppe Oriolo

Geologia: dott. geol. Andrea Mochiutti

Idraulica: dott. ing. Matteo Colautti



Arree con S.G.A. certificato:
zona industriale udinese (ZIU)
zona industriale alto Friuli (ZIAF)
zona industriale cividalese (ZIC)

LEGENDA

RETE ENERGIA ELETTRICA

Linea energia elettrica

Elettrodotti

380 KV

132 KV

Cabina primaria

Sottostazioni utente

ex Arthenius

Marcegaglia Plates

Metinvest

Taghleef

RETE ILLUMINAZIONE PUBBLICA

Linea illuminazione pubblica


Punti di illuminazione su palo

Limite di PTI

Limiti amministrativi comunali

N.B. L'ubicazione delle reti tecnologiche è da ritenersi indicativa.
Non sono graficamente rappresentati gli allacciamenti d'utenza e le derivazioni secondarie esistenti, di
revisione e/o di futura realizzazione al servizio di singoli stabilimenti.

Comune di San Giorgio di Nogaro

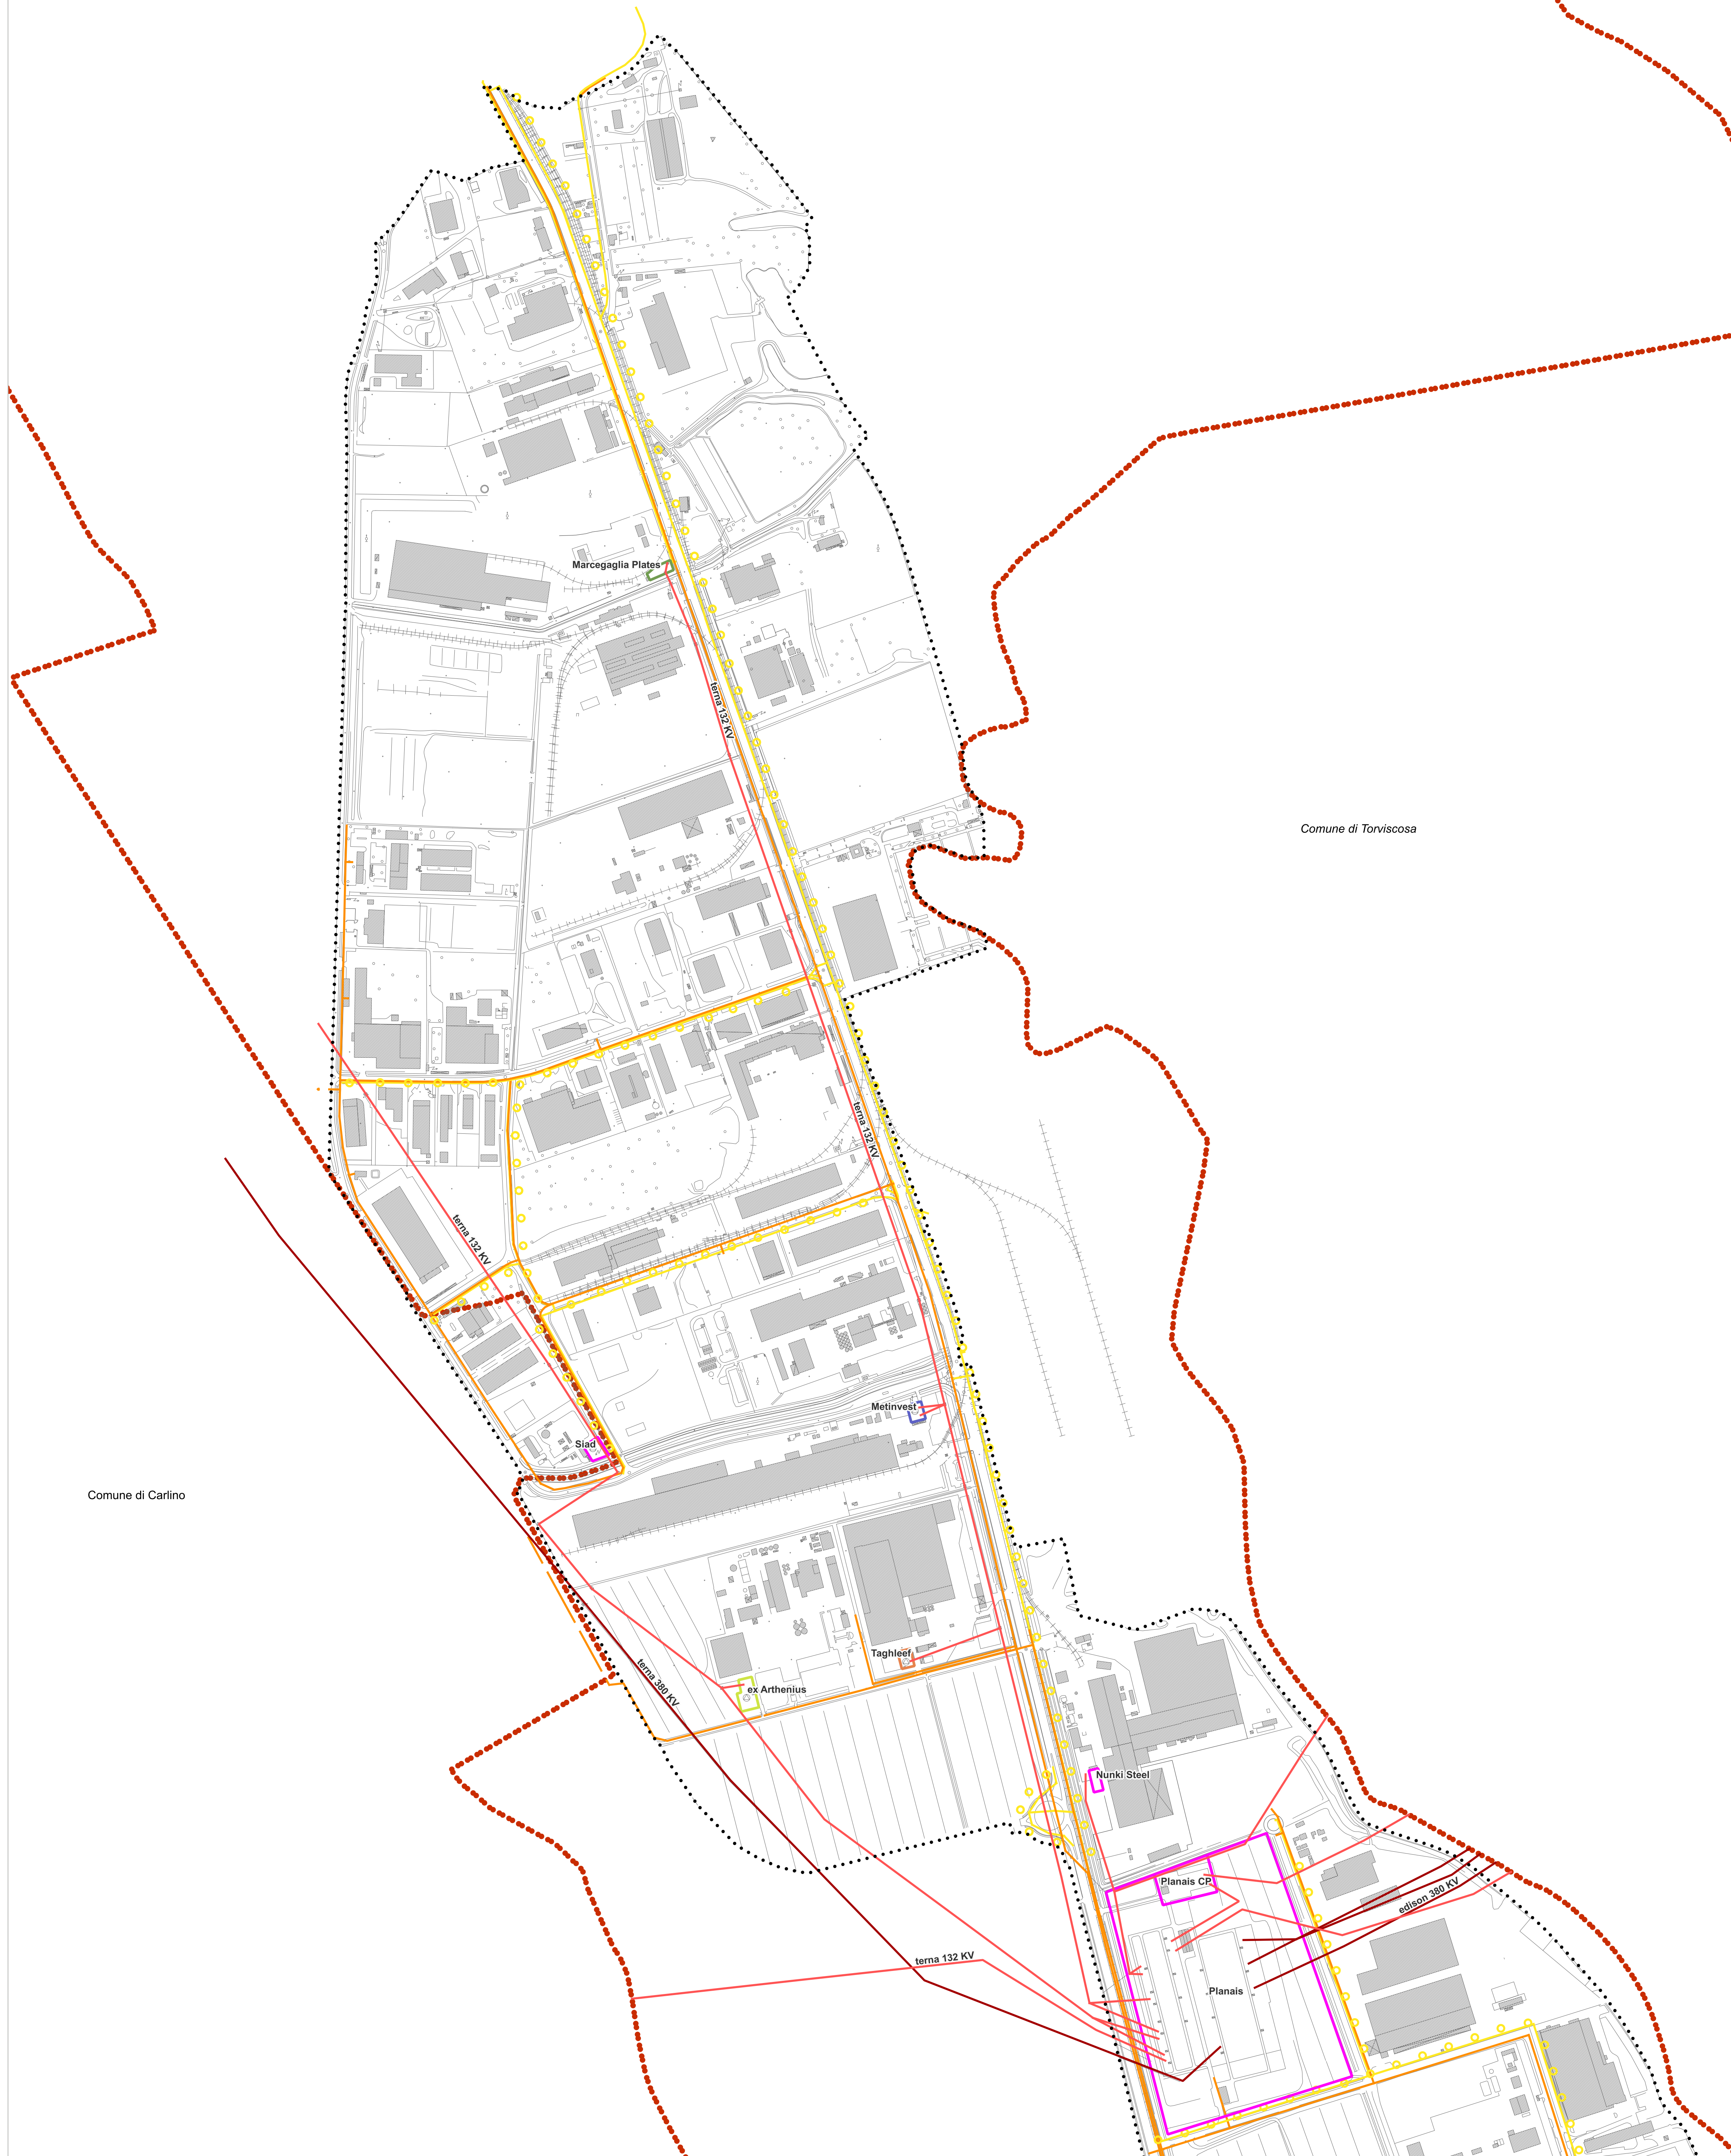

Comune di Carlino

Comune di Torviscosa