

REGIONE AUTONOMA FRIULI VENEZIA GIULIA

# PIANO TERRITORIALE INFRAREGIONALE COSEF

ART. 14 L.R. 23 FEBBRAIO 2007, N.5

<b>AMBITO DELLA Z.I.U.</b> Udine - Pavia di Udine - Pozzuolo del Friuli	tavola  <b>11</b>
<b>VARIANTE N.9</b> Viabilità e sezioni stradali  <i>Variante approvata con Decreto del Presidente della Regione n.042/Pres. del 14 aprile 2025.</i>  Planimetria: scala 1:10.000 - sezioni tipo: scala 1:500	data aprile 2024

UFFICIO PIANIFICAZIONE E ASSETTO DEL TERRITORIO

Progettista:

dott. arch. Bruna Flora

Collaboratore:

dott. pian. Daniele Orzan

Comune di Udine

Comune di Pradamano

Comune di Pozzuolo del Friuli

Comune di Pavia di Udine

▭ Limite P.T.I.

— Limiti amministrativi comunali


▭ Aree produttive

▭ Viabilità Z.I.U.

▬ Viabilità di completamento/adeguamento e di nuova realizzazione

↔<sup>n°</sup> ↔<sup>n°</sup> Sezioni tipo


Planimetria viabilità e sezioni stradali - scala 1:10.000

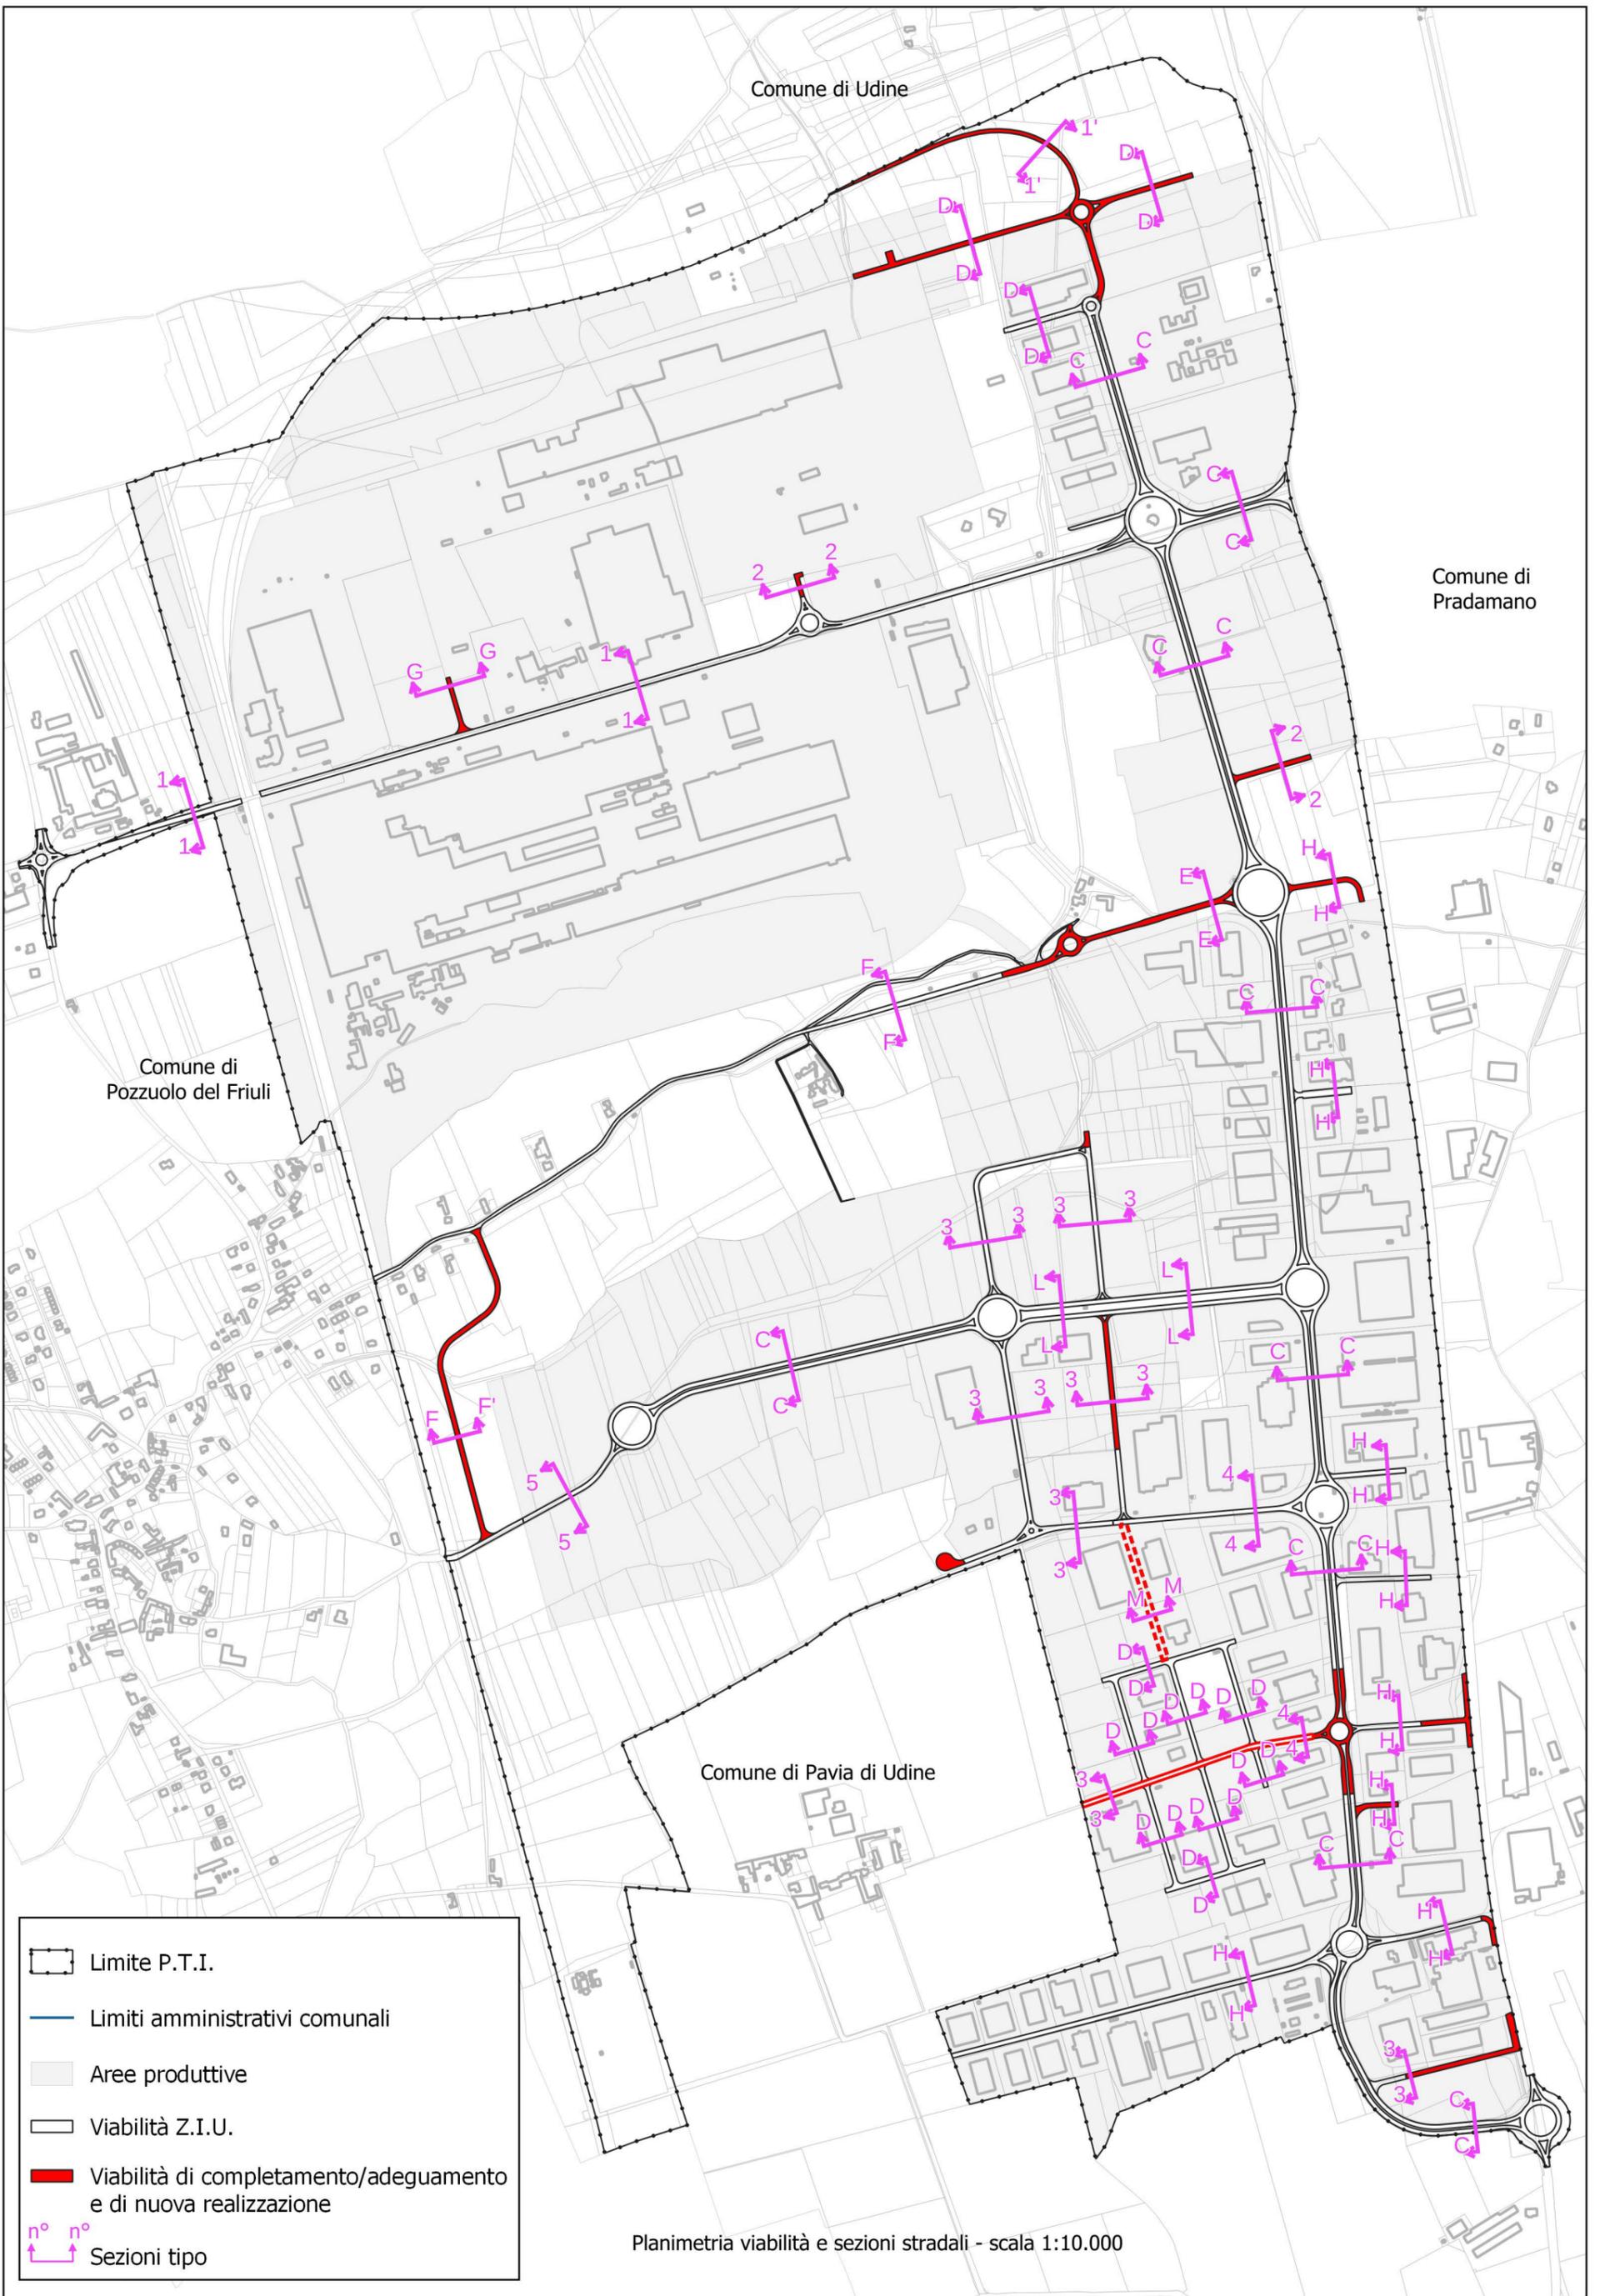

## VIABILITÀ DI SERVIZIO


### SEZIONE E - E

8,00  
(con sezione di tipo "F2" di cui al D.M. 5/11/2001)

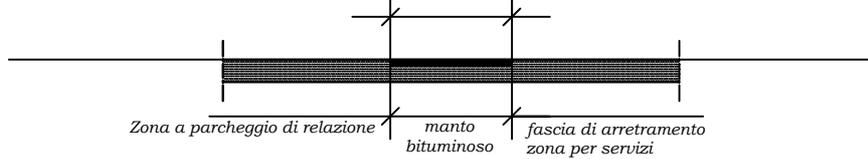


## VIABILITA' DI COLLEGAMENTO LOCALE

### SEZIONE F - F

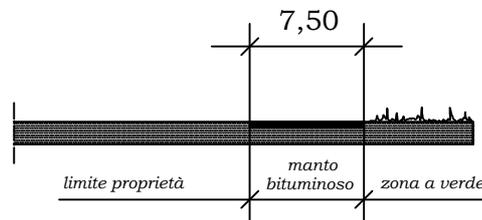


### SEZIONE F - F'

8,00  
(con sezione di tipo "F2" di cui al D.M. 5/11/2001)

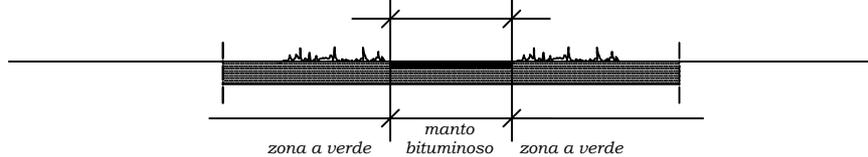


## RETE DRENANTE

### SEZIONE M - M

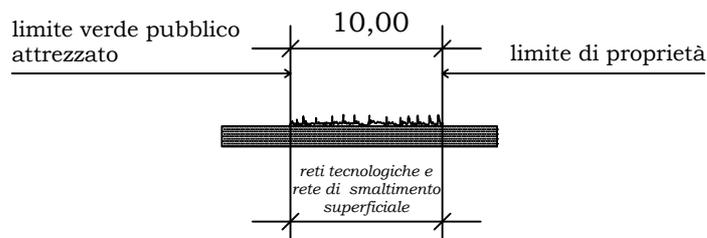


# VIABILITÀ DI SERVIZIO

## SEZIONE G - G

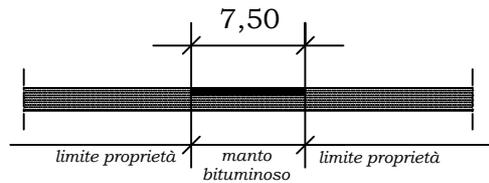


## SEZIONE 2 - 2

8,00  
(con sezione di tipo "F2" di cui al D.M. 5/11/2001)

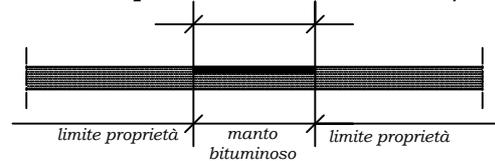


## SEZIONE D - D

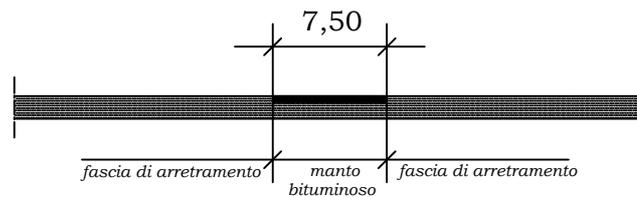


## SEZIONE H - H

8,00  
(con sezione di tipo "F2" di cui al D.M. 5/11/2001)

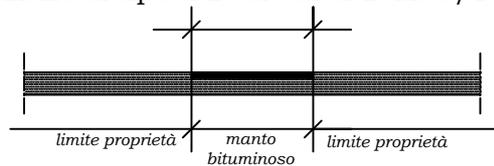


## SEZIONE 3 - 3

8,00  
(con sezione di tipo "F2" di cui al D.M. 5/11/2001)

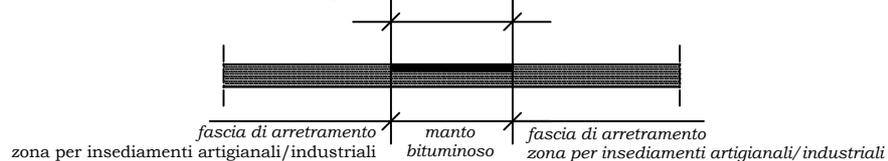

## SEZIONE 5 - 5

8,00  
(con sezione di tipo "F2" di cui al D.M. 5/11/2001)

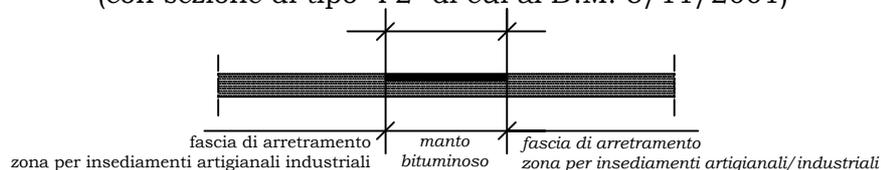


n.b.: misure espresse in metri

# VIABILITÀ DI SUPPORTO STRUTTURALE


## SEZIONE 1 - 1

10,50  
(di cui 9,50 m con sezione di tipo "C2" di cui al D.M. 5/11/2001)

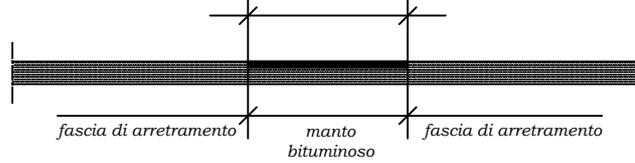


## SEZIONE 1' - 1


10,50  
(di cui 9,50 m con sezione di tipo "C2" di cui al D.M. 5/11/2001)

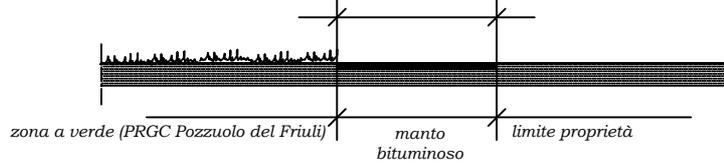


## SEZIONE 1' - 1'

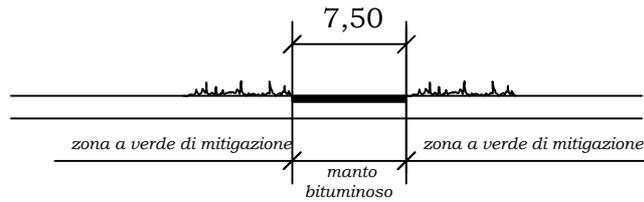

## SEZIONE C - C

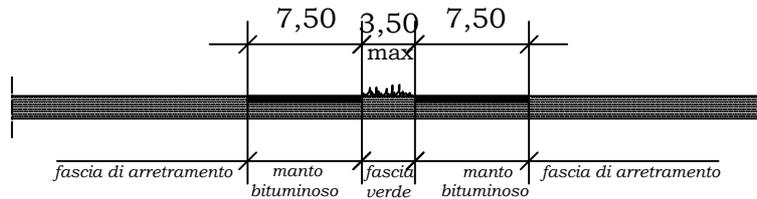


## SEZIONE L - L

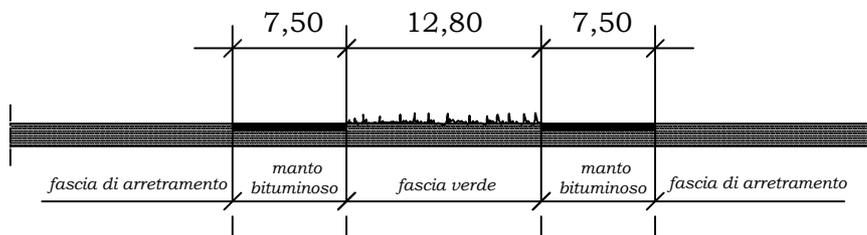

## SEZIONE 4 - 4

8,00  
(con sezione di tipo "F2" di cui al D.M. 5/11/2001)

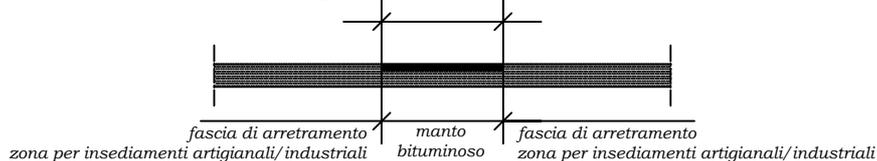

n.b.: misure espresse in metri