


**Legenda**

- Limite P.T.I.
- Rete drenante superficiale
- Roggia di Palma
- ==== Pista ciclabile
- Nuclei edilizi preesistenti
- Verde agricolo circostante i nuclei edilizi preesistenti
- Superfici oggetto di esproprio
- Superfici di proprietà del Consorzio ZIU riferite alle "iniziative confermate" e "nuove previsioni"
- Mappale catastale
- n° Codice di identificazione delle iniziative che si rende necessario confermare (per la descrizione si veda elaborato "Allegato 5a")
- n° Codice di identificazione delle nuove previsioni nell'ambito del P.T.I. originario (per la descrizione si veda elaborato "Allegato 5b")
- n° Codice di identificazione delle nuove previsioni e di quelle confermate nell'ambito delle nuove aree del P.T.I. (per la descrizione si vedano elaborati "Allegato 5a" e "Allegato 5b")

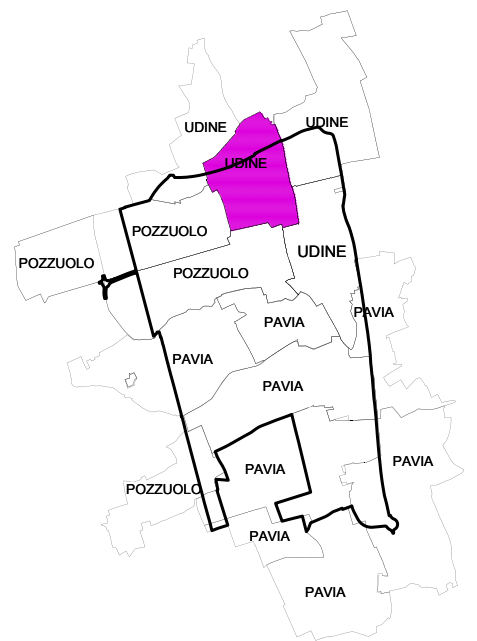

*N.B. Estratti di mappa catastale riferiti alla data di: agosto 2019*

**CO>sef** **CONSORZIO DI SVILUPPO ECONOMICO DEL FRIULI**  
CONSORZIO DI SVILUPPO ECONOMICO DEL FRIULI  
 via Cussignacco, n. 5 - 33100 Udine [www.cosef.fvg.it](http://www.cosef.fvg.it)

REGIONE AUTONOMA FRIULI VENEZIA GIULIA  
 PROVINCIA DI UDINE

COMUNE DI:  
 UDINE - PAVIA DI UDINE - POZZUOLO DEL FRIULI

**PIANO TERRITORIALE INFRAREGIONALE**  
**art. 14 L.R. 23 febbraio 2007 n°5**

**VARIANTE N. 7**

**PIANO PARTICELLARE DI ESPROPRIO**  
**RAPPRESENTAZIONE GRAFICA**  
**FOGLIO CATASTALE N.68 IN COMUNE DI UDINE**  
**Allegato n. 3d**  
 scala 1:2000