


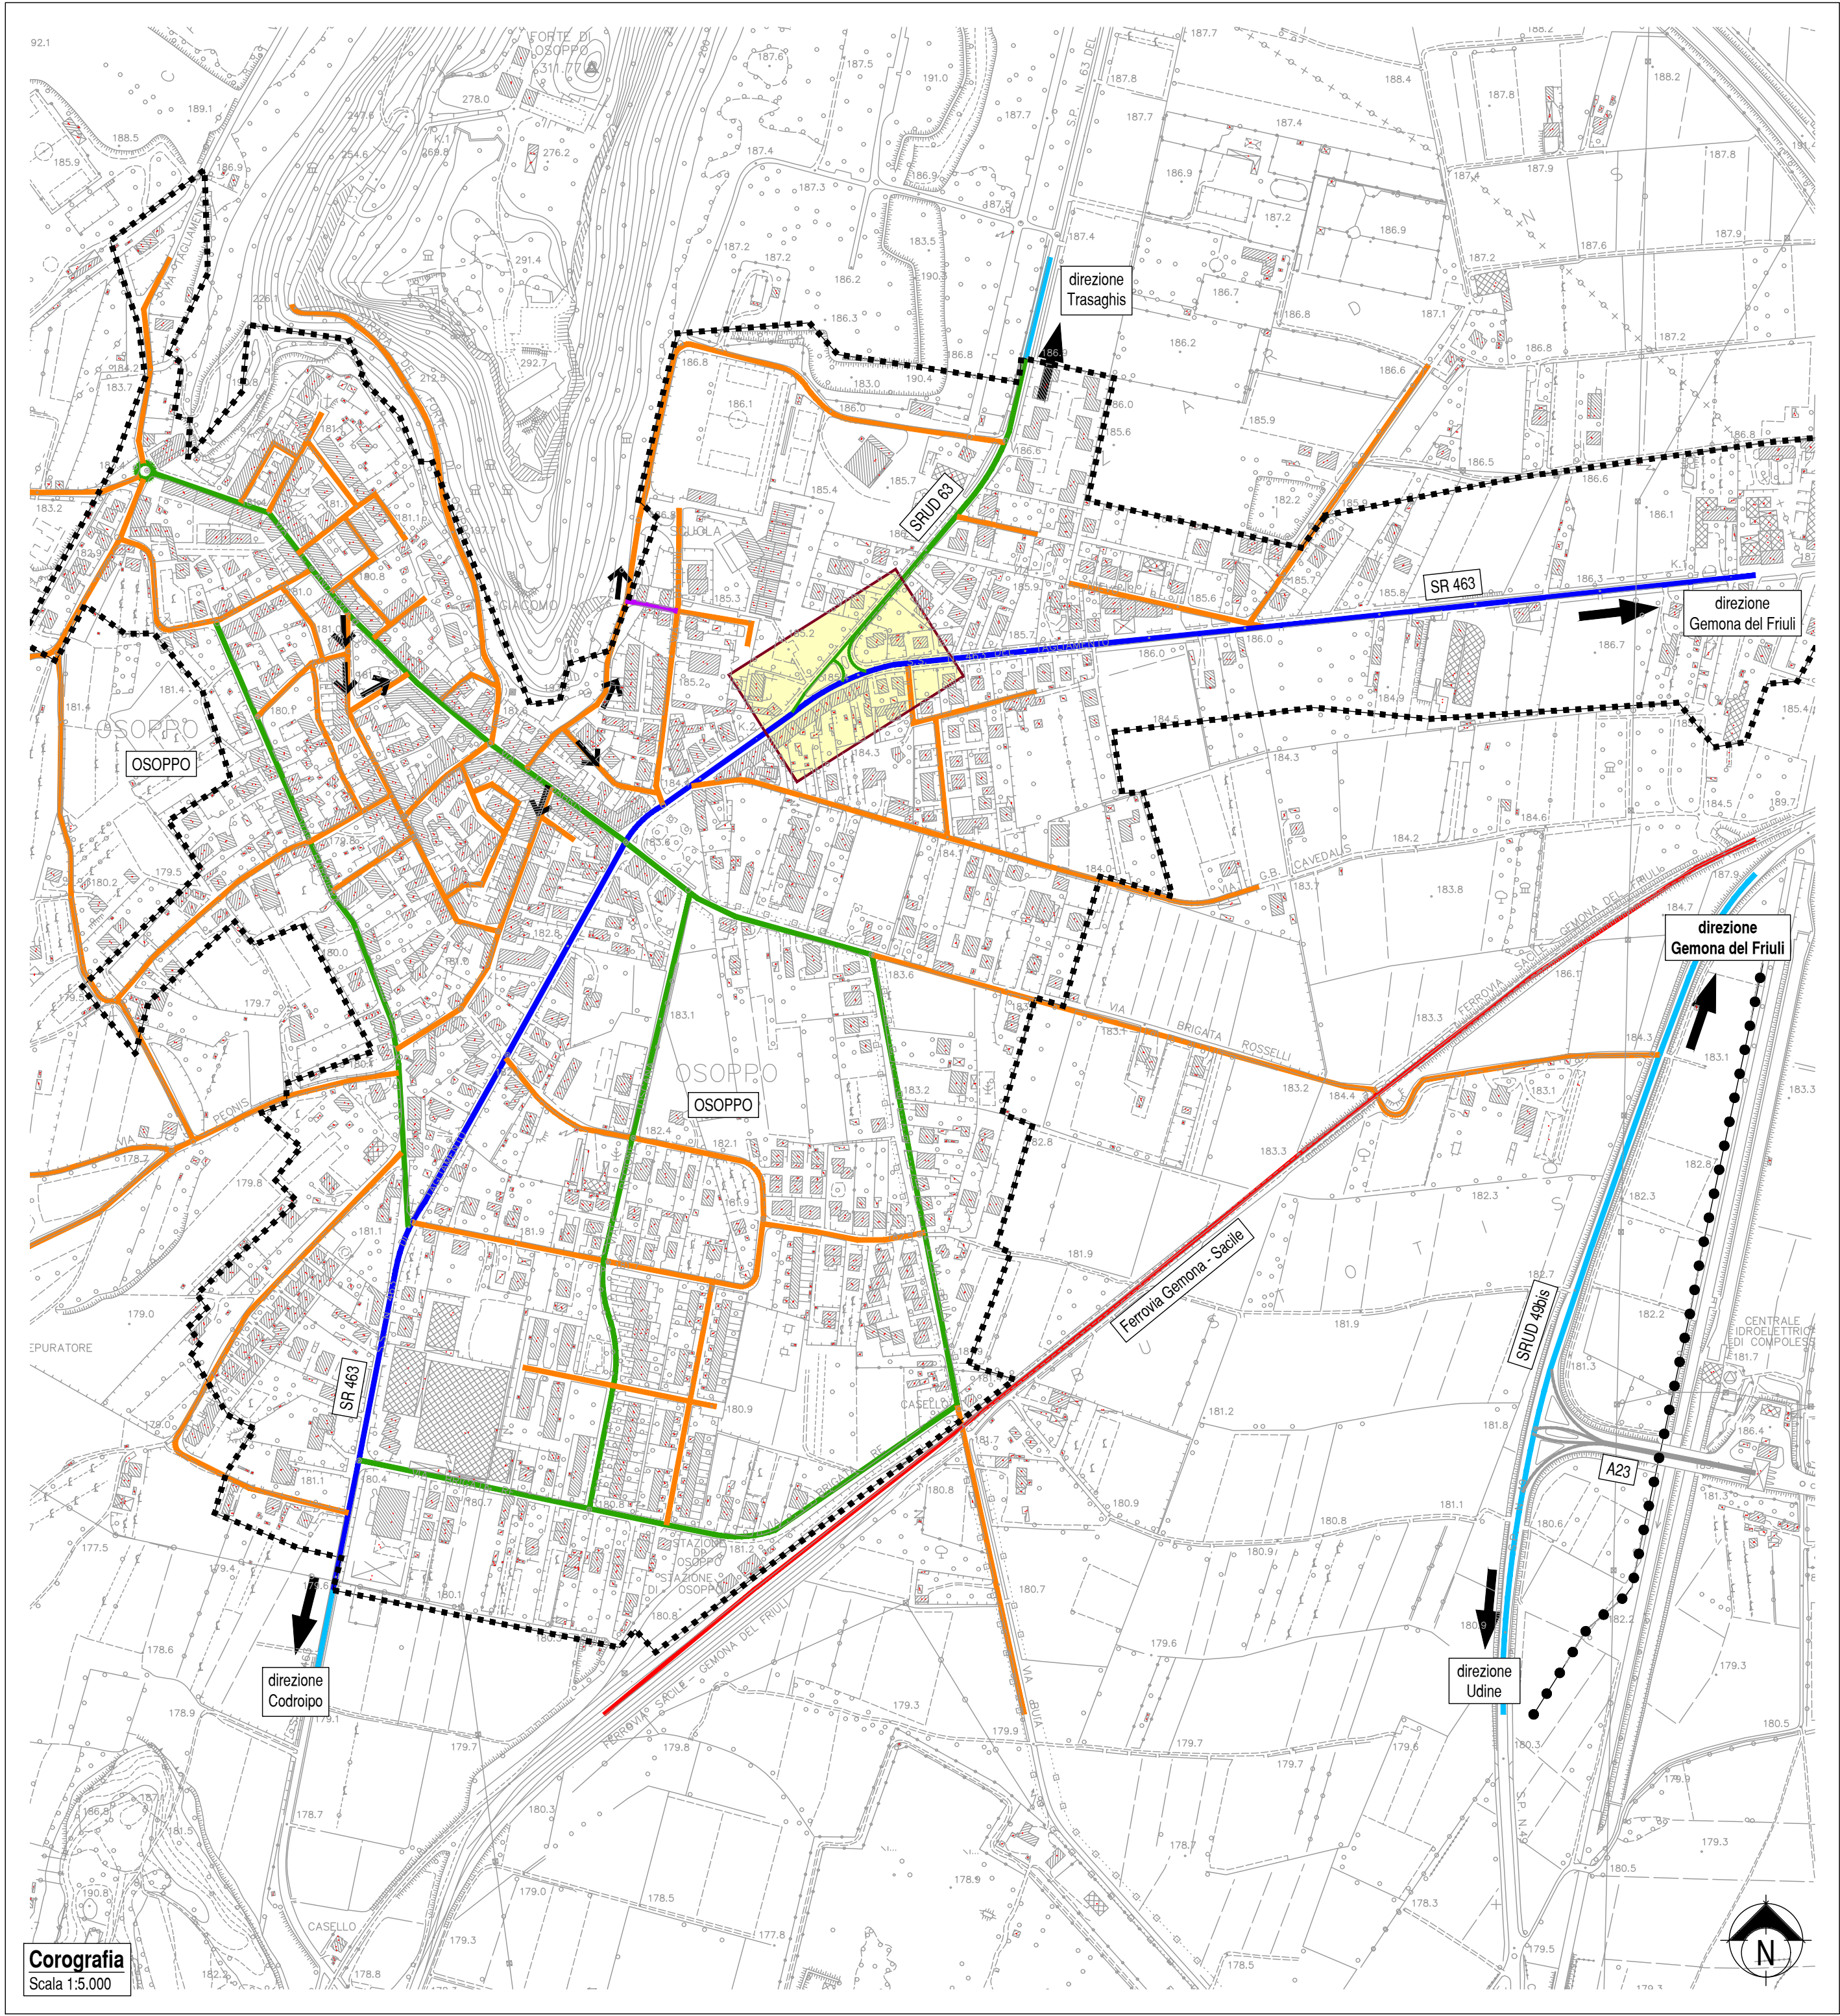

Legenda

	Confine comunale		Strada urbana di quartiere
	Limite del centro abitato		Strada locale
	Ferrovia		Itinerario ciclopeditonale
	Autostrada		Senso unico di marcia
	Strada extraurbana secondaria		Area di intervento
	Strada urbana di interquartiere		



REGIONE FRIULI VENEZIA GIULIA COMUNE DI OSOPPO

LAVORI DI REALIZZAZIONE DI UNA INTERSEZIONE A ROTATORIA TRA LA SR463, LA SRUD63 E L'AREA SCOLASTICA

CUP: D21B17000310002 CIG: - Codice progetto 0 6 6 4

PROGETTO DEFINITIVO-ESECUTIVO

Codice elaborato	PDE T 01			Titolo elaborato	Corografia generale con classificazione funzionale della viabilità	
Scala	1:5.000					
Emissione						
Data	03.11.2023					
Redatto	StN					
Controllato	A.N.					
Approvato	A.N.			Nome file	664-PDE-T01 Corografia.dwg	

Firme		
PROGETTISTA: dott. ing. Alberto Novarin		COMMITTENTE: Comune di Osoppo
Documento sottoscritto digitalmente		
Stampa conforme all'elaborato firmato digitalmente		

Rev.	Data	Redatto	Controllato	Approvato	Oggetto revisione
01					
02					
03					
04					
05					

Studio Novarin s.a.s.
via Daniele Manin, 10 - 33100 Udine - ☎ 0432 421013 - ✉ studio@novarin.net

IL PRESENTE DOCUMENTO NON POTRÀ ESSERE COPIATO, RIPRODOTTO O ALTAMENTE PUBBLICATO IN TUTTO O IN PARTE, SENZA IL CONSENSO DELLO STUDIO NOVARIN. CON UTILIZZO NON AUTORIZZATO SARÀ PUNITO A NORMA DI LEGGE.
THIS DOCUMENT MAY NOT BE COPIED, REPRODUCED OR PUBLISHED, EITHER IN PART OR IN ITS ENTIRETY, WITHOUT THE WRITTEN PERMISSION OF STUDIO NOVARIN. UNAUTHORIZED USE WILL BE PROSECUTED BY LAW.