

**LAVORI DI COMPLETAMENTO DELLA VIABILITA' E MANUTENZIONE DELLA RETE FOGNARIA NELLA ZONA INDUSTRIALE ALTO FRIULI 1° LOTTO**

**VARIANTE**

IL PROGETTISTA:  
dott. ing. GIOVANNI VALLE  
Ordine degli Ingegneri della Provincia di Udine, posizione n. 1218


Timbro e Firma

LO STUDIO:  
GTA SRL - INGEGNERIA CIVILE  
Via Divisione Osoppo, 9  
33028 Tolmezzo (UD)  
Tel: 043341957 - e.mail:gta@gta-ing.it  
p. IVA - Cod. Fisc. - Reg. Imprese di Udine n. 01750650309



**PLANIMETRIA GENERALE**

CUP:	NOME FILE:	NUMERO ELABORATO:	REVISIONE:	SCALA:
PROGETTO DEFINITIVO-ESECUTIVO	PLANIMETRIA GENERALE	<b>T7</b>	01	1:1000
COMMESSA - A2905	CODIFICA - T7.PL.00.E.A.29.05.V1.R1			
01	REVISIONE 1	marzo 2021	GTA Srl	Ing. Giovanni Valle
00	EMISSIONE	febbraio 2021	GTA Srl	Ing. Giovanni Valle
REV.	DESCRIZIONE	DATA	REDATTO	VERIFICATO

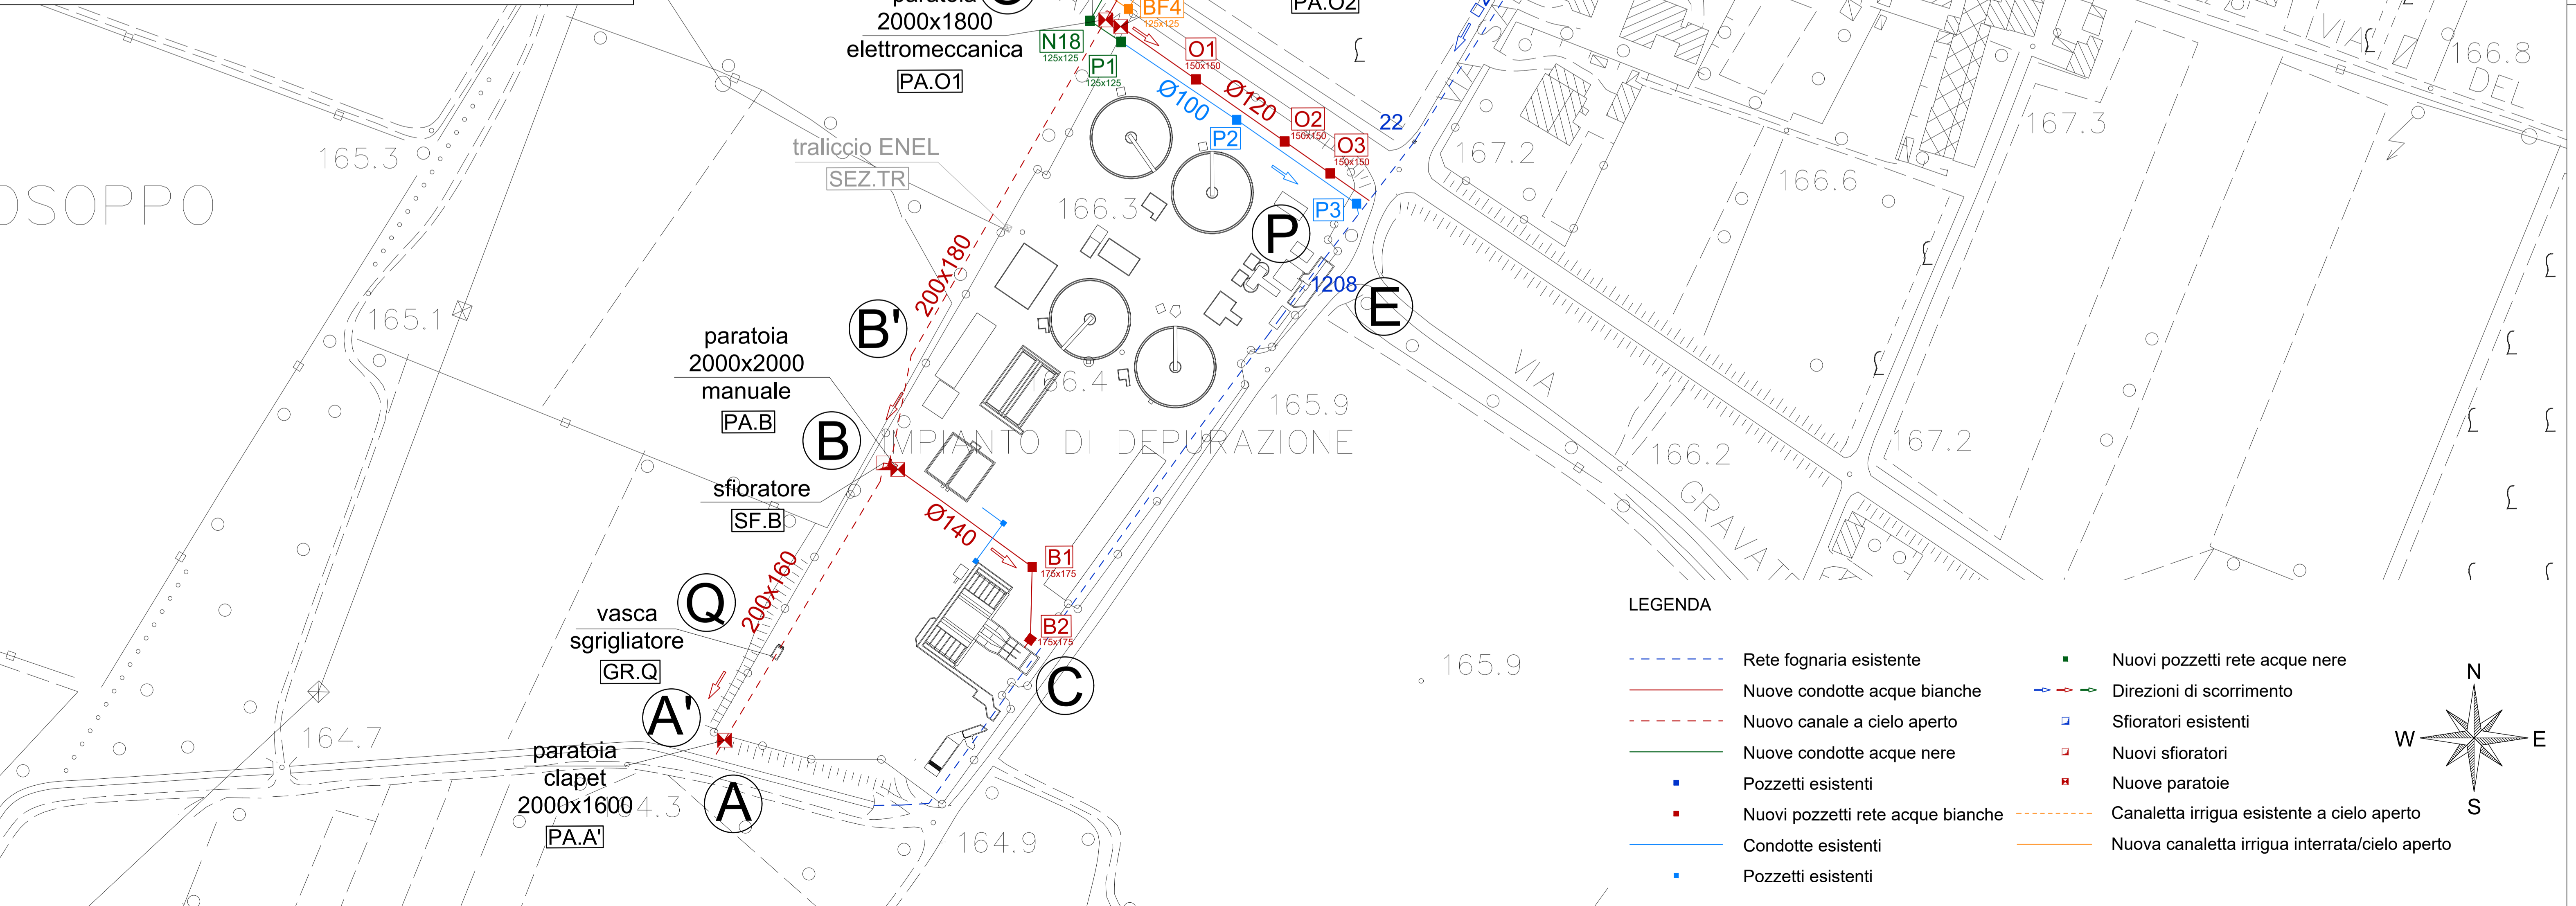

**LEGENDA**

- Rete fognaria esistente
- Nuove condotte acque bianche
- Nuovo canale a cielo aperto
- Nuove condotte acque nere
- Pozzetti esistenti
- Nuovi pozzetti rete acque bianche
- Condotte esistenti
- Pozzetti esistenti
- Nuovi pozzetti rete acque nere
- Direzioni di scorrimento
- Sfiatori esistenti
- Nuovi sfiatori
- Nuove paratoie
- Canaletta irrigua esistente a cielo aperto
- Nuova canaletta irrigua interrata/cielo aperto

